


1/4500

EMS LE MARRONNIER RTE DE LAVAUX 20 1095 LUTRY

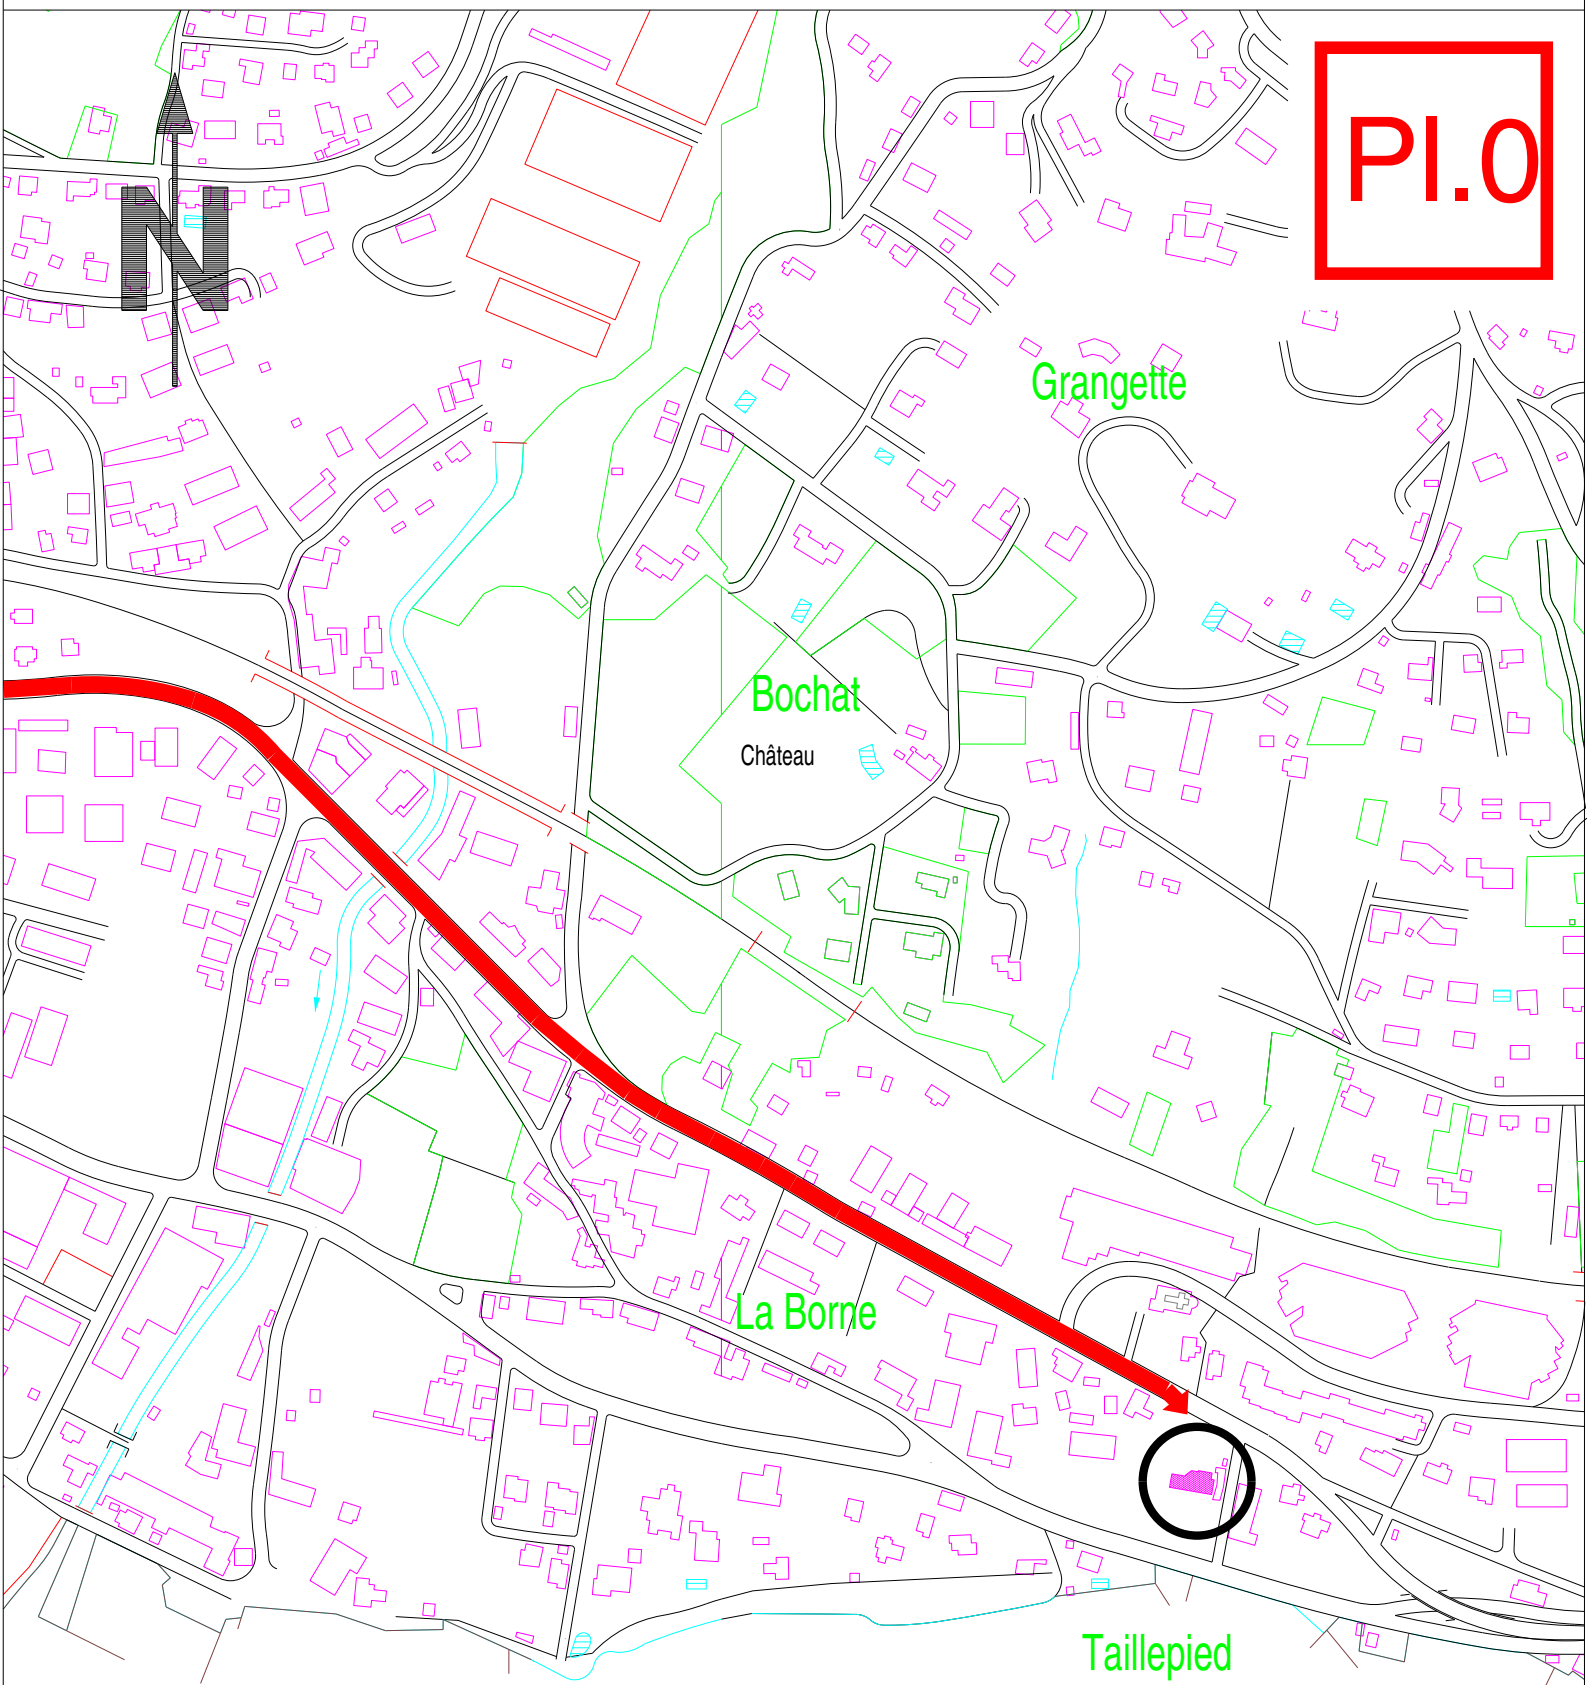

PI.0

Paudex



PI.1

Orzens

TAILLEPIED

RTE DE LAVAUX

RTE DU LAC

ITINERAIRE CL

Taillepie

LE LEMAN

La Lutrive



BORNE HYDRANTE

PI.2

ROUTE DE LAVAUX

ITINERAIRE CR

BH Nf1193

BH Nf121


ITINERAIRE CL


60 M.

BH Nf1221


DEP.

-I/IV

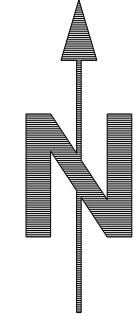

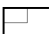



NB PLANCHER + ETAGE



BORNE HYDRANTE




CARACTERIST.BORNE HYDRANTE




ENTREE IMMEUBLE



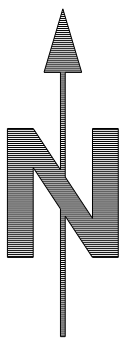




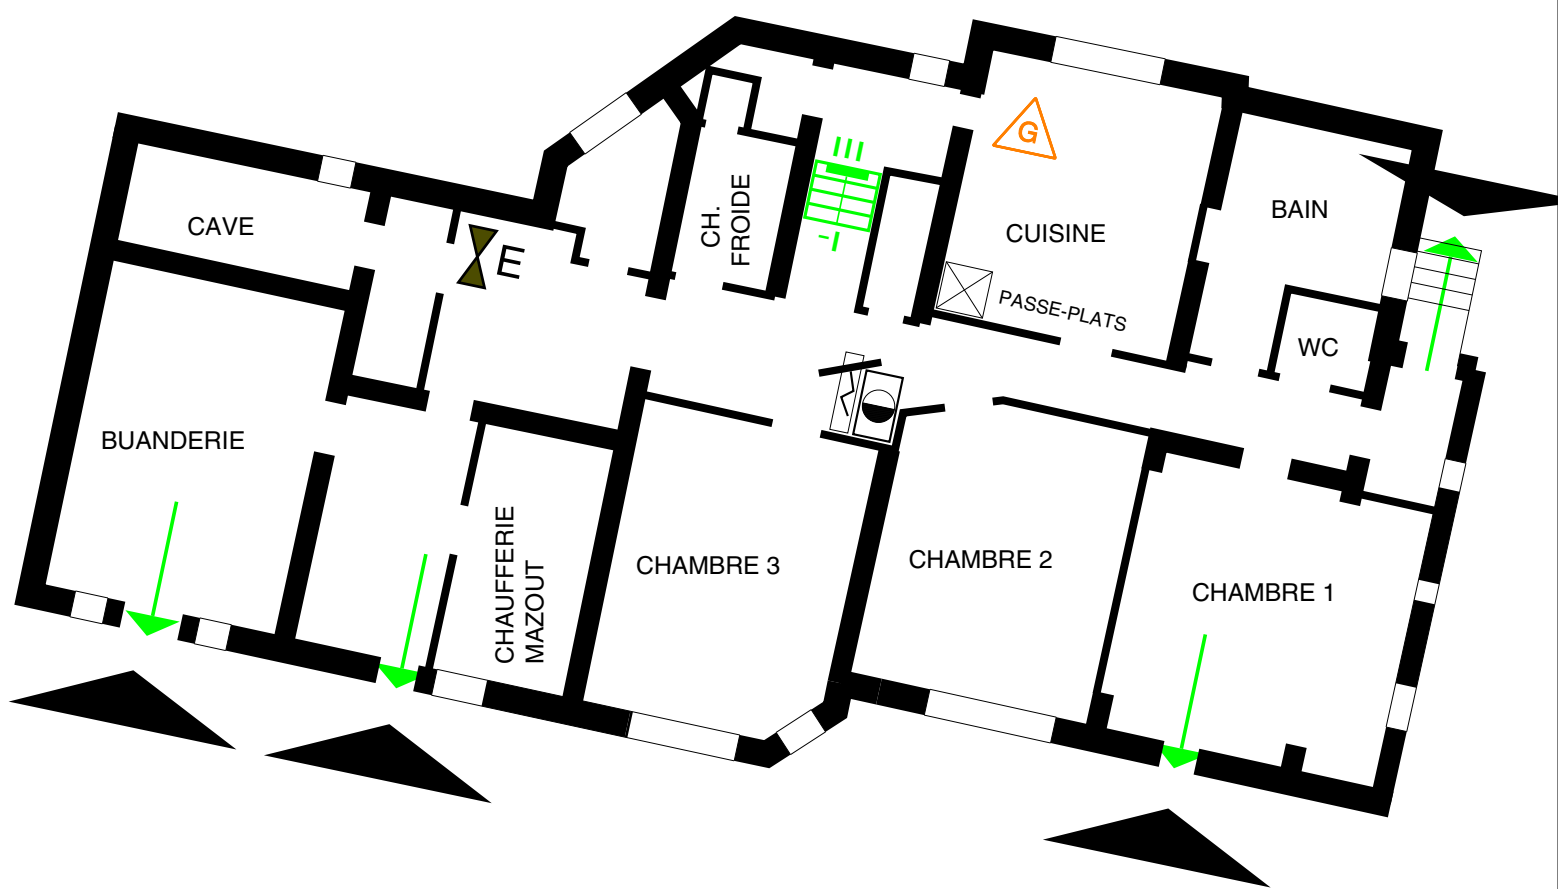


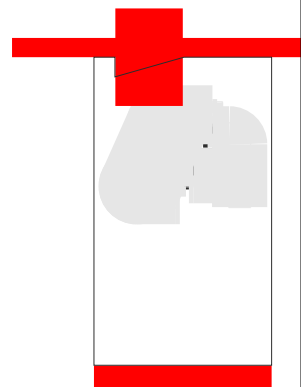



1ER SOUS-SOL

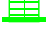PI.3




-  ASCENSEUR (PASSE-PLATS)
-  POSTE INCENDIE
-  ESCALIER SECOURS INTERIEUR
-  TABLEAU ELECTRIQUE
-  DANGER DU AUX GAZ
-  VANNE D'ARRET (EAU)
-  ENTREE IMMEUBLE
-  CHEMIN DE FUITE



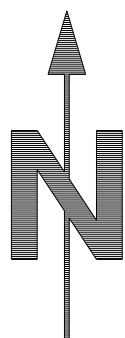



1ER PLANCHER

PI.4

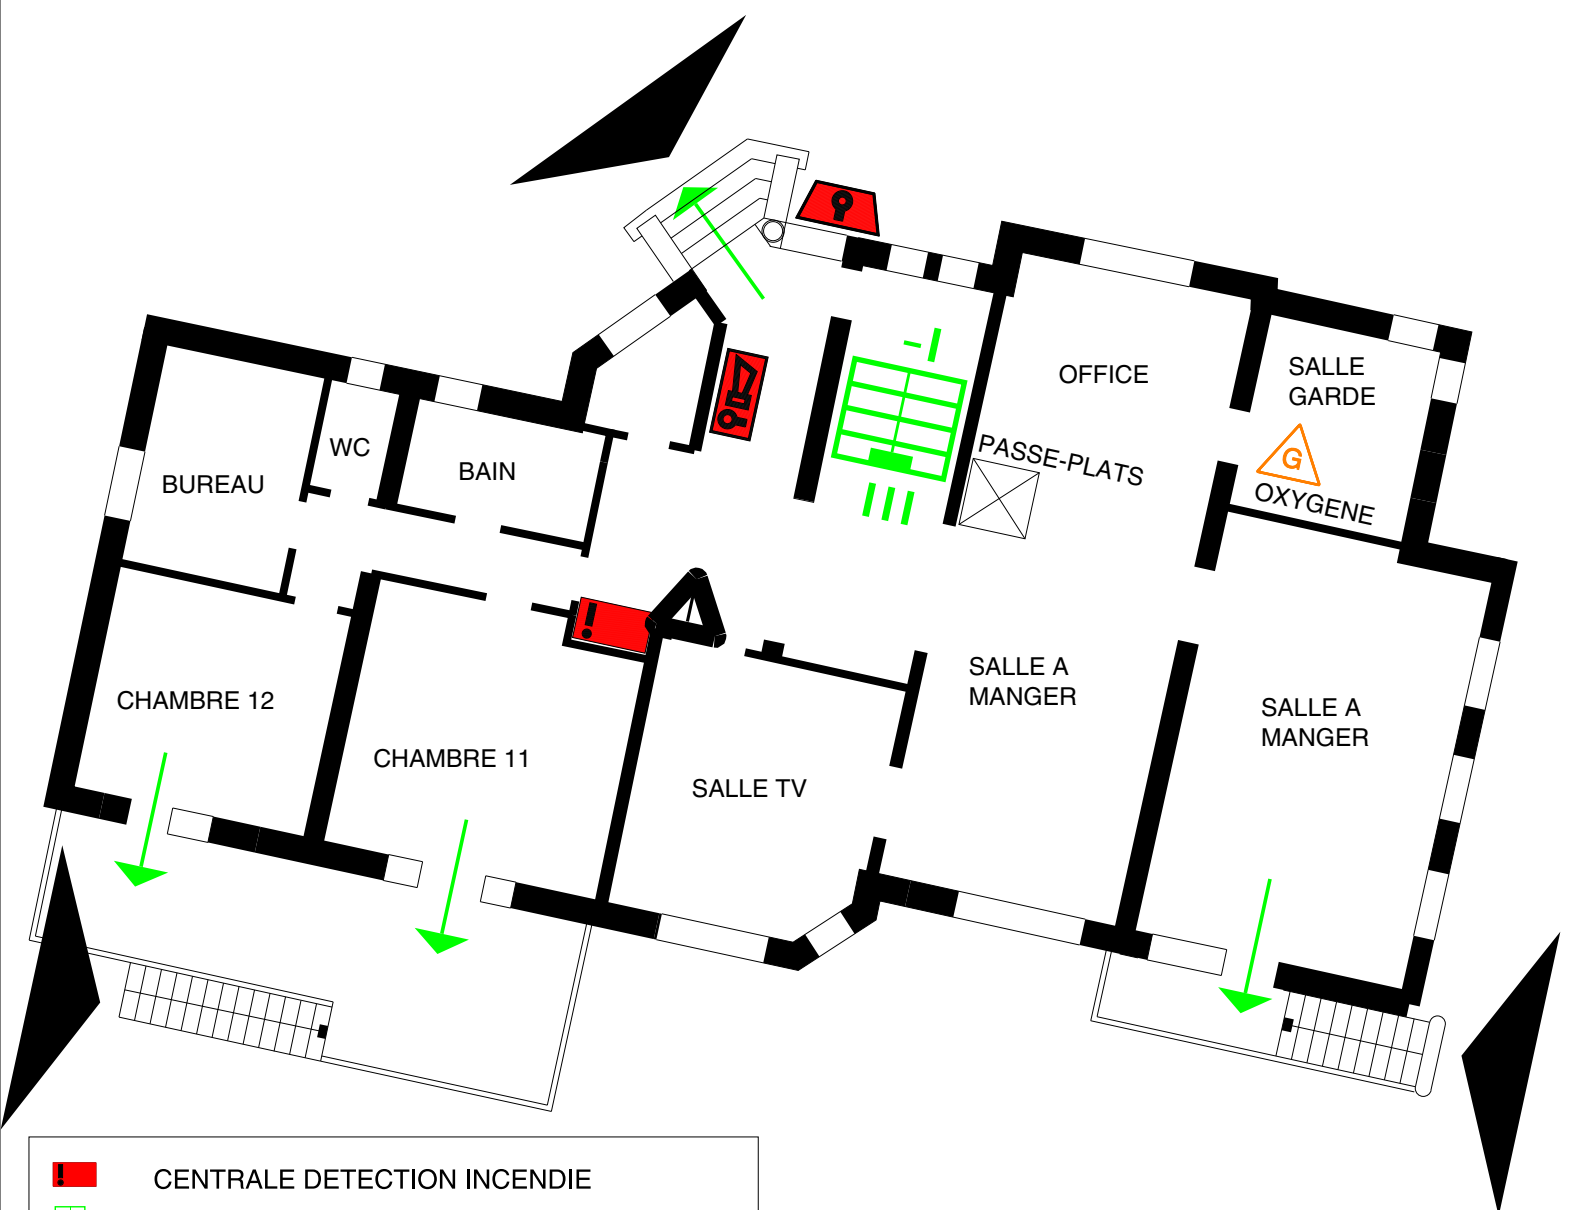


	CENTRALE DETECTION INCENDIE
	ESCALIER SECOURS INTERIEUR
	EXUTOIRE DE FUMEE (COMMANDE)
	DANGER DU AUX GAZ (OXYGENE)
	ASCENSEUR (PASSE-PLATS)
	FEU TOURNANT OU FLASH
	TABEUAU DE RAPPEL
	ENTREE IMMEUBLE
	CHEMIN DE FUITE

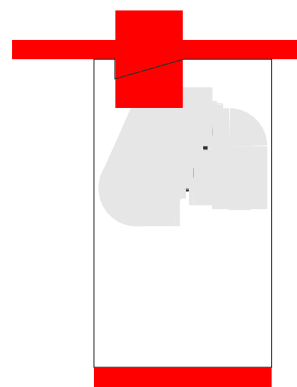

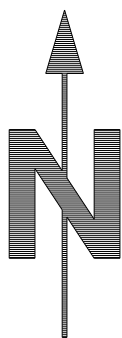



2EME PLANCHER

PI.5

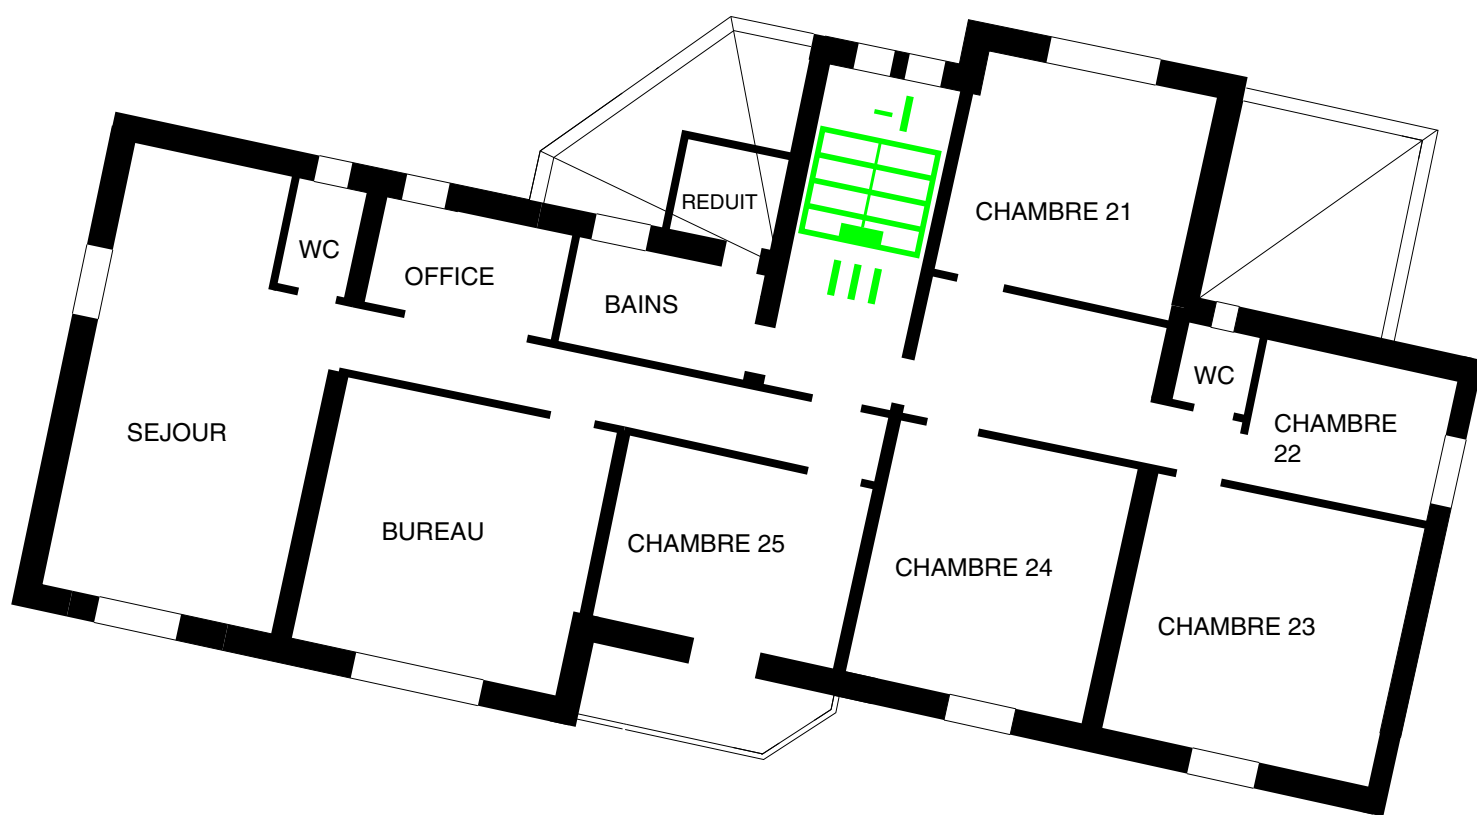


ESCALIER SECOURS INTERIEUR

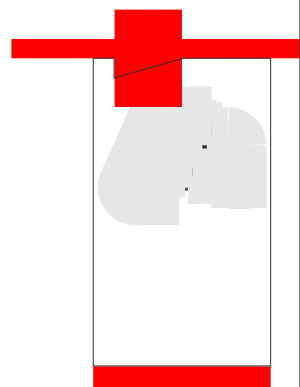

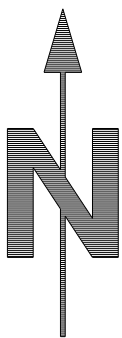



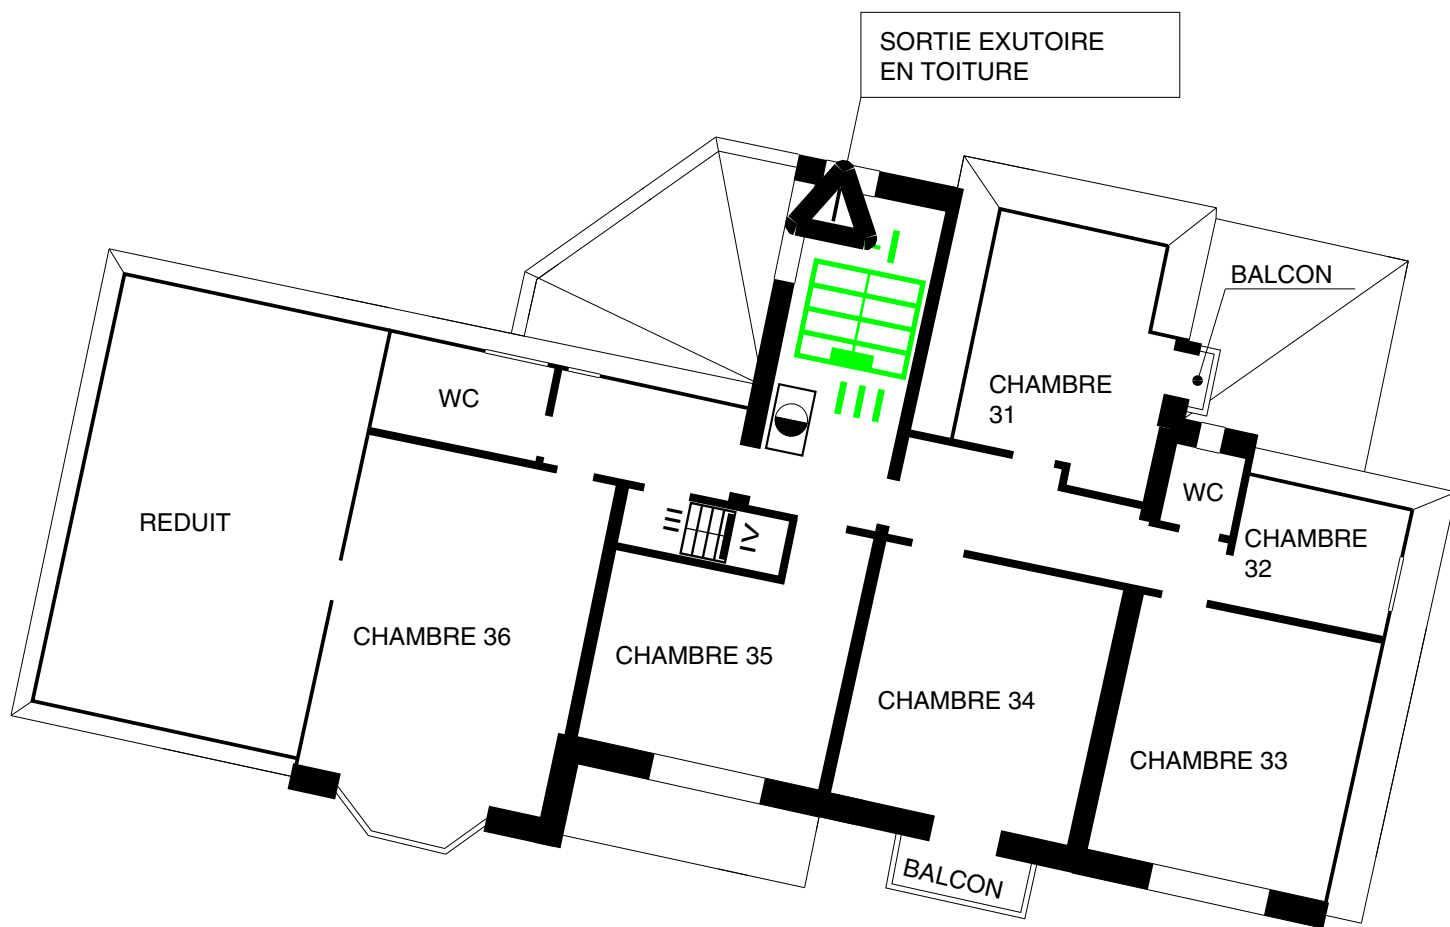



3EME PLANCHER

Pl.6




-  POSTE INCENDIE
-  EXUTOIRE DE FUMEE (SORTIE)
-  ESCALIER SECOURS INTERIEUR
-  ESCALIER INT. SS-SOL>PLANCHER

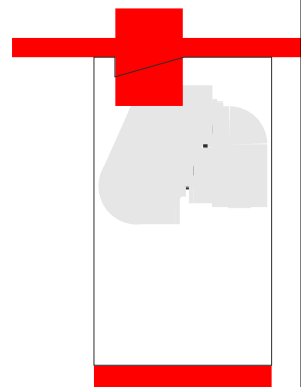

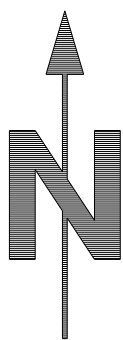

4EME PLANCHER

PI.7

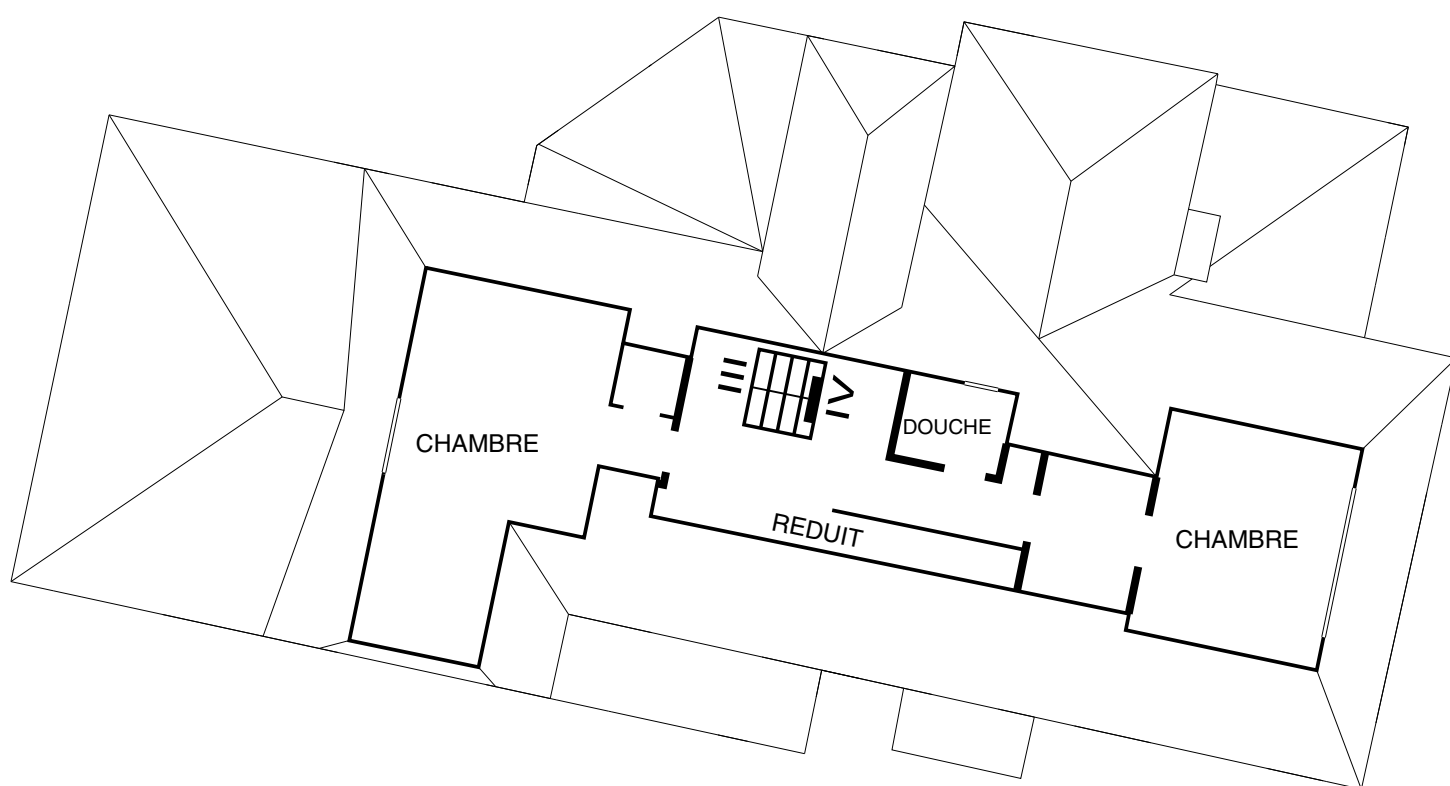

ESCALIER INT. SS-SOL>PLANCHER

