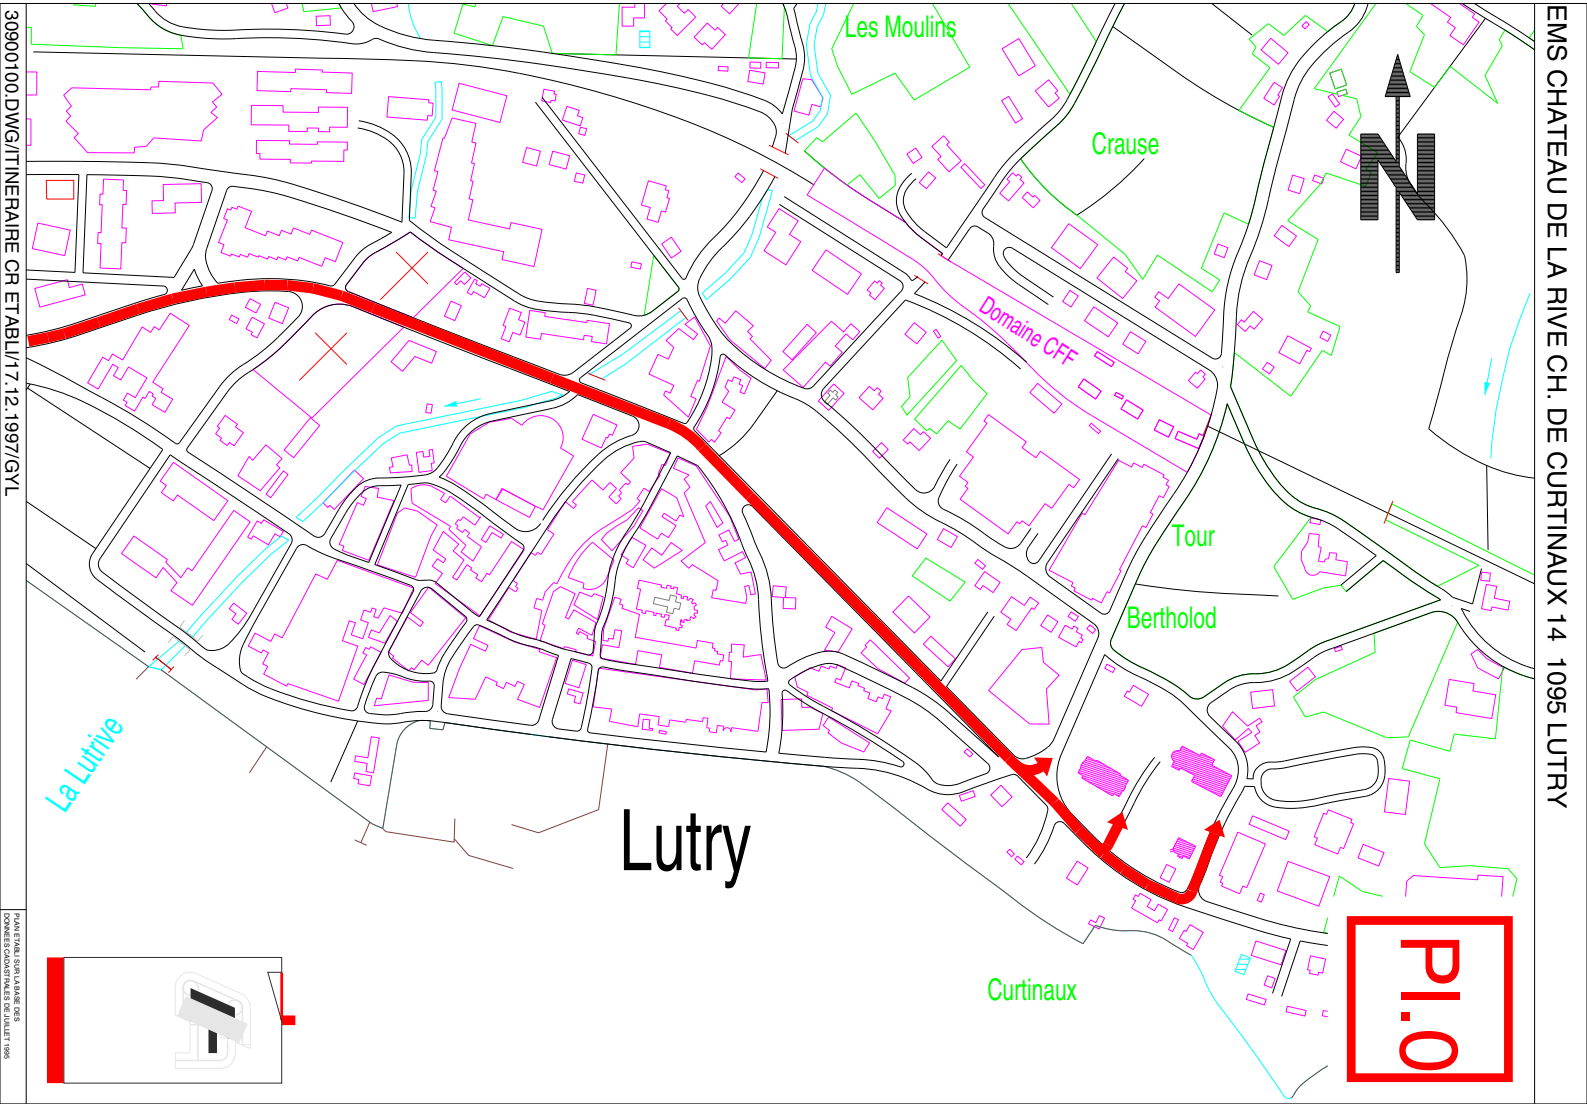



1/3500



# 1/4200

EMS CHATEAU DE LA RIVE CH. DE CURTINAUX 14 1095 LUTRY

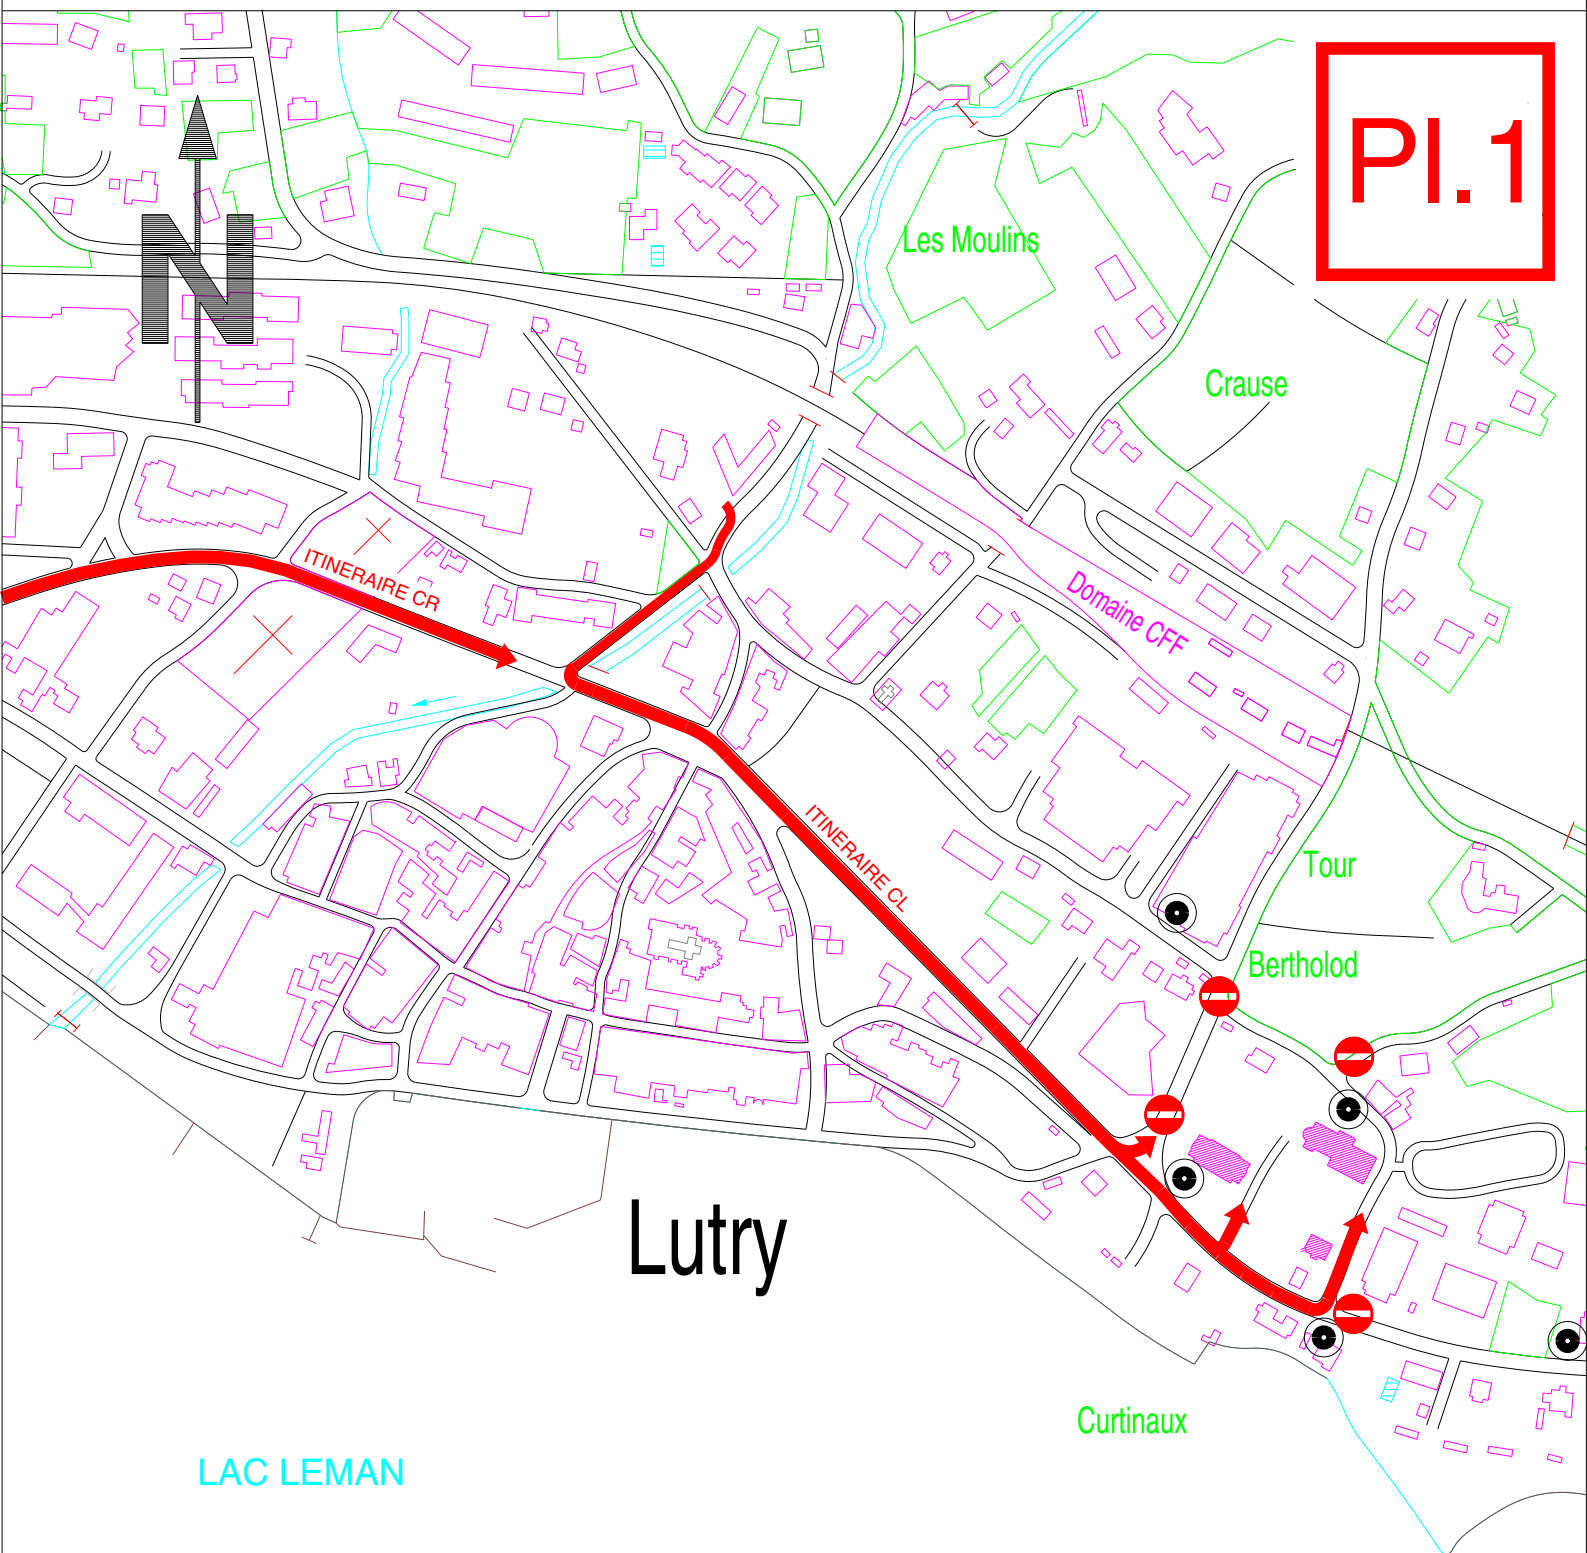PI.1



BORNE HYDRANTE



ACCES INTERDIT






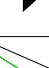
(BOUCLAGE DE LA CIRCULATION)





1/800

EMS CHATEAU DE LA RIVE CH. DE CURTINAUX 14 1095 LUTRY

PI.2

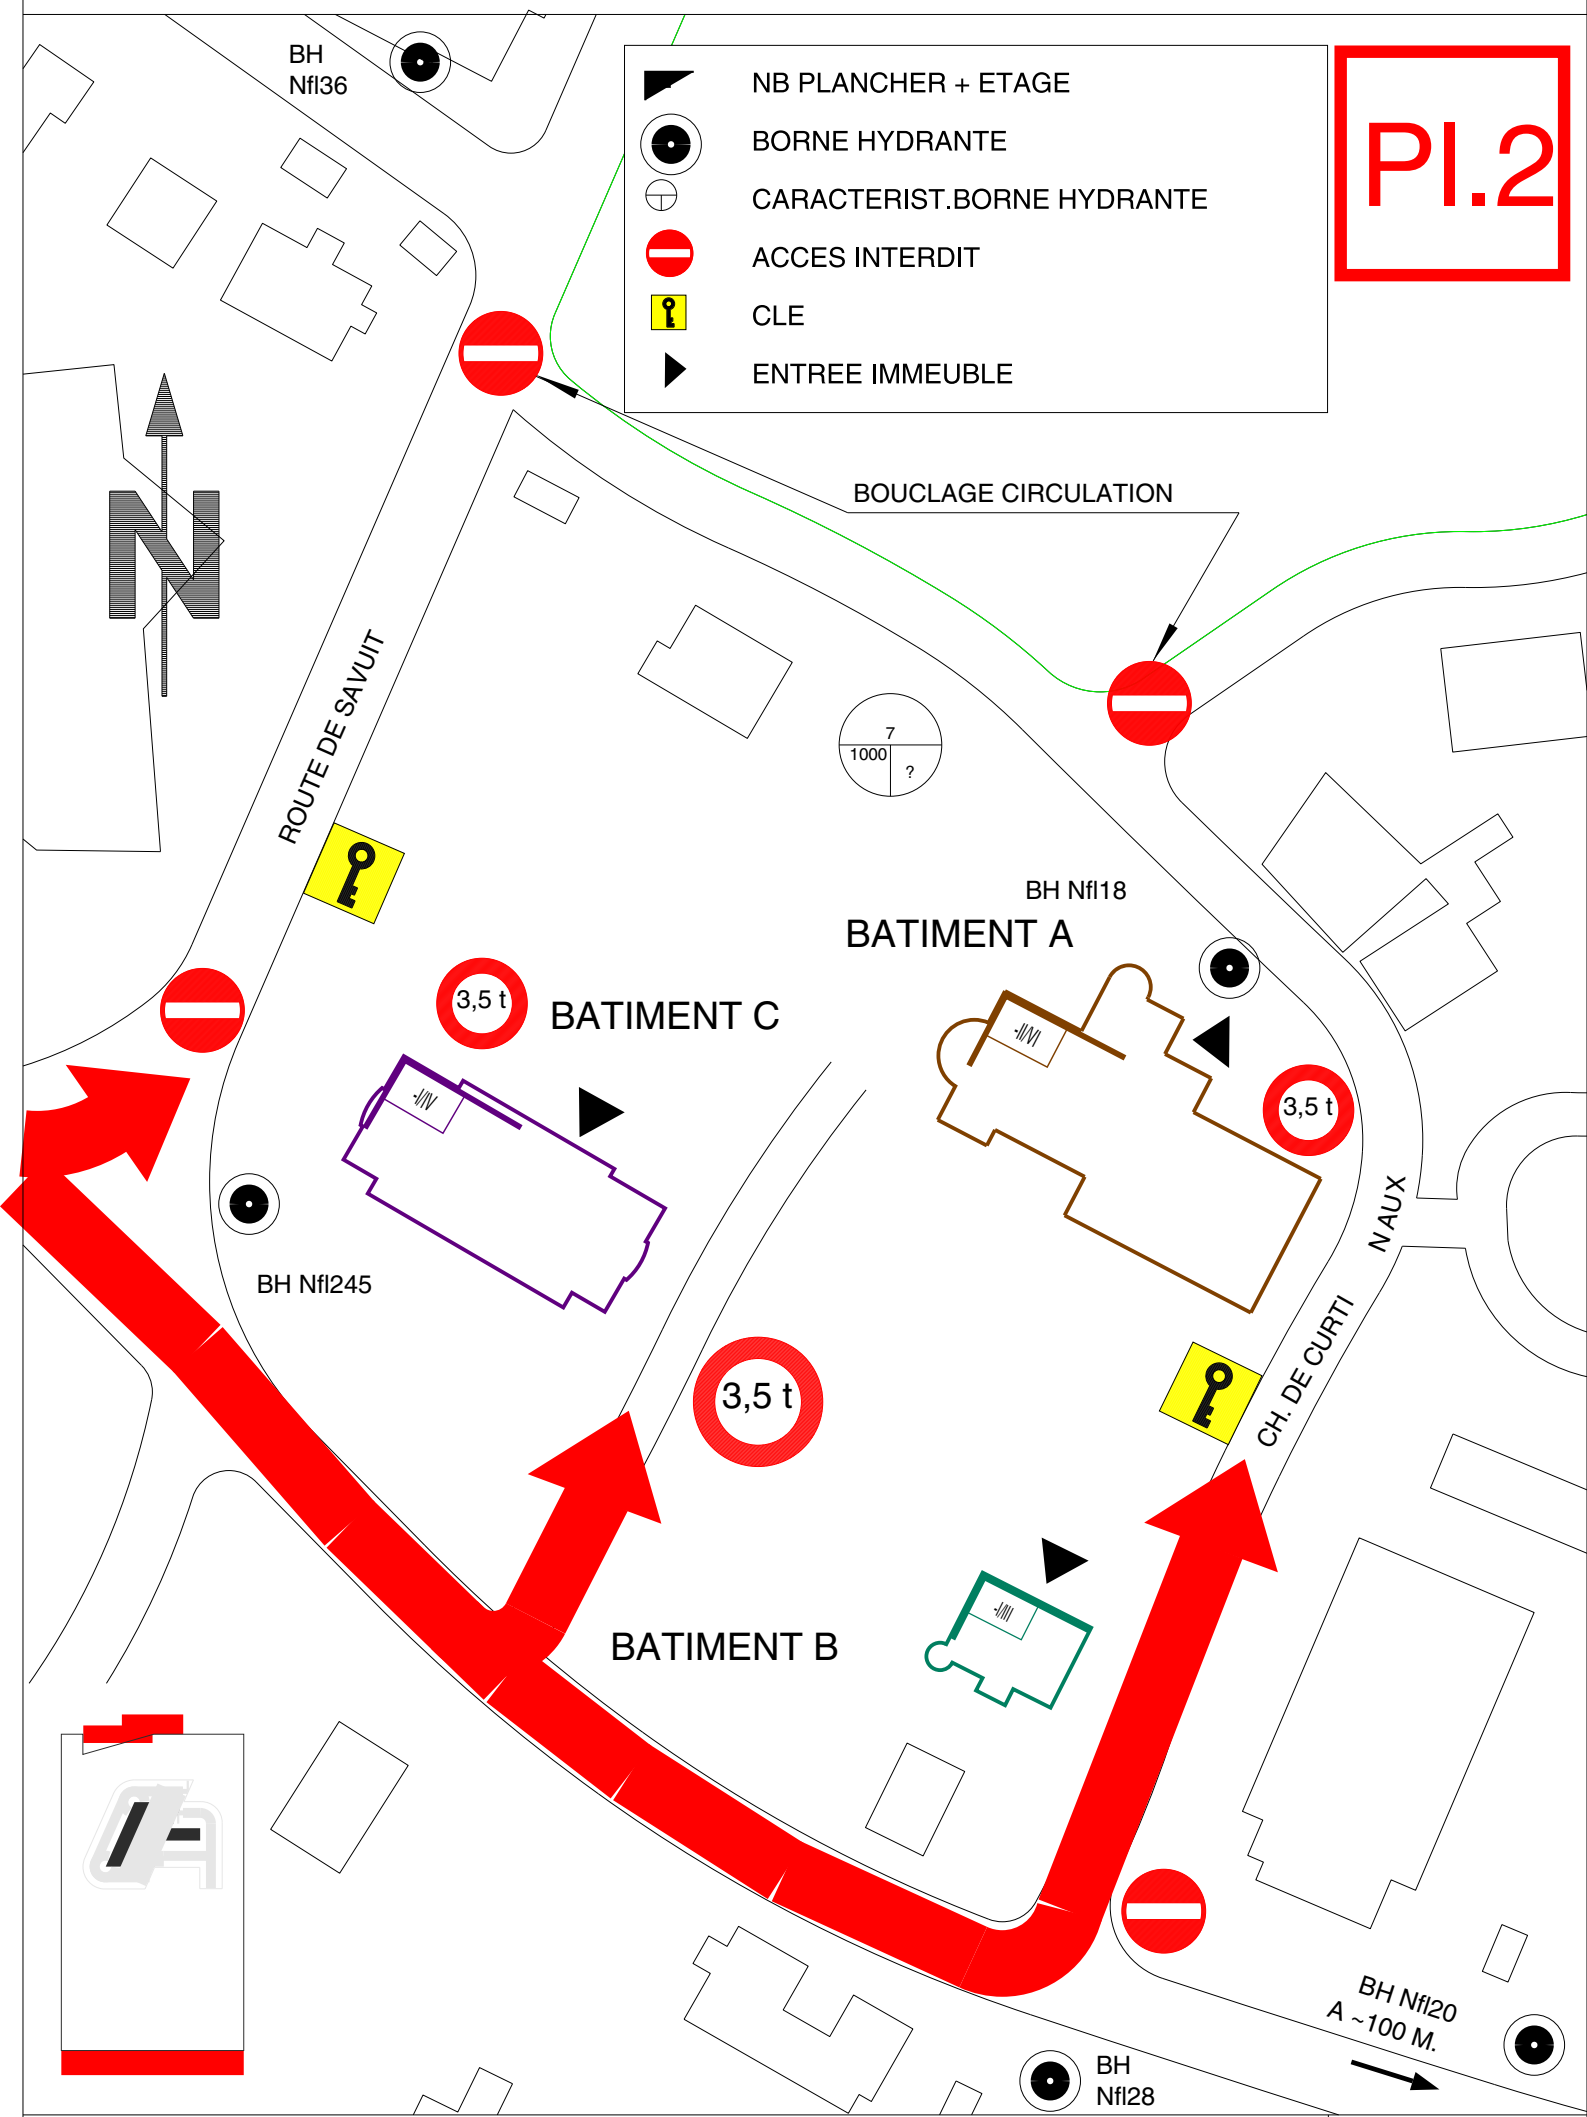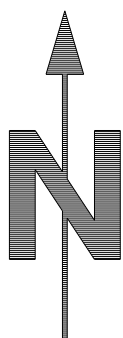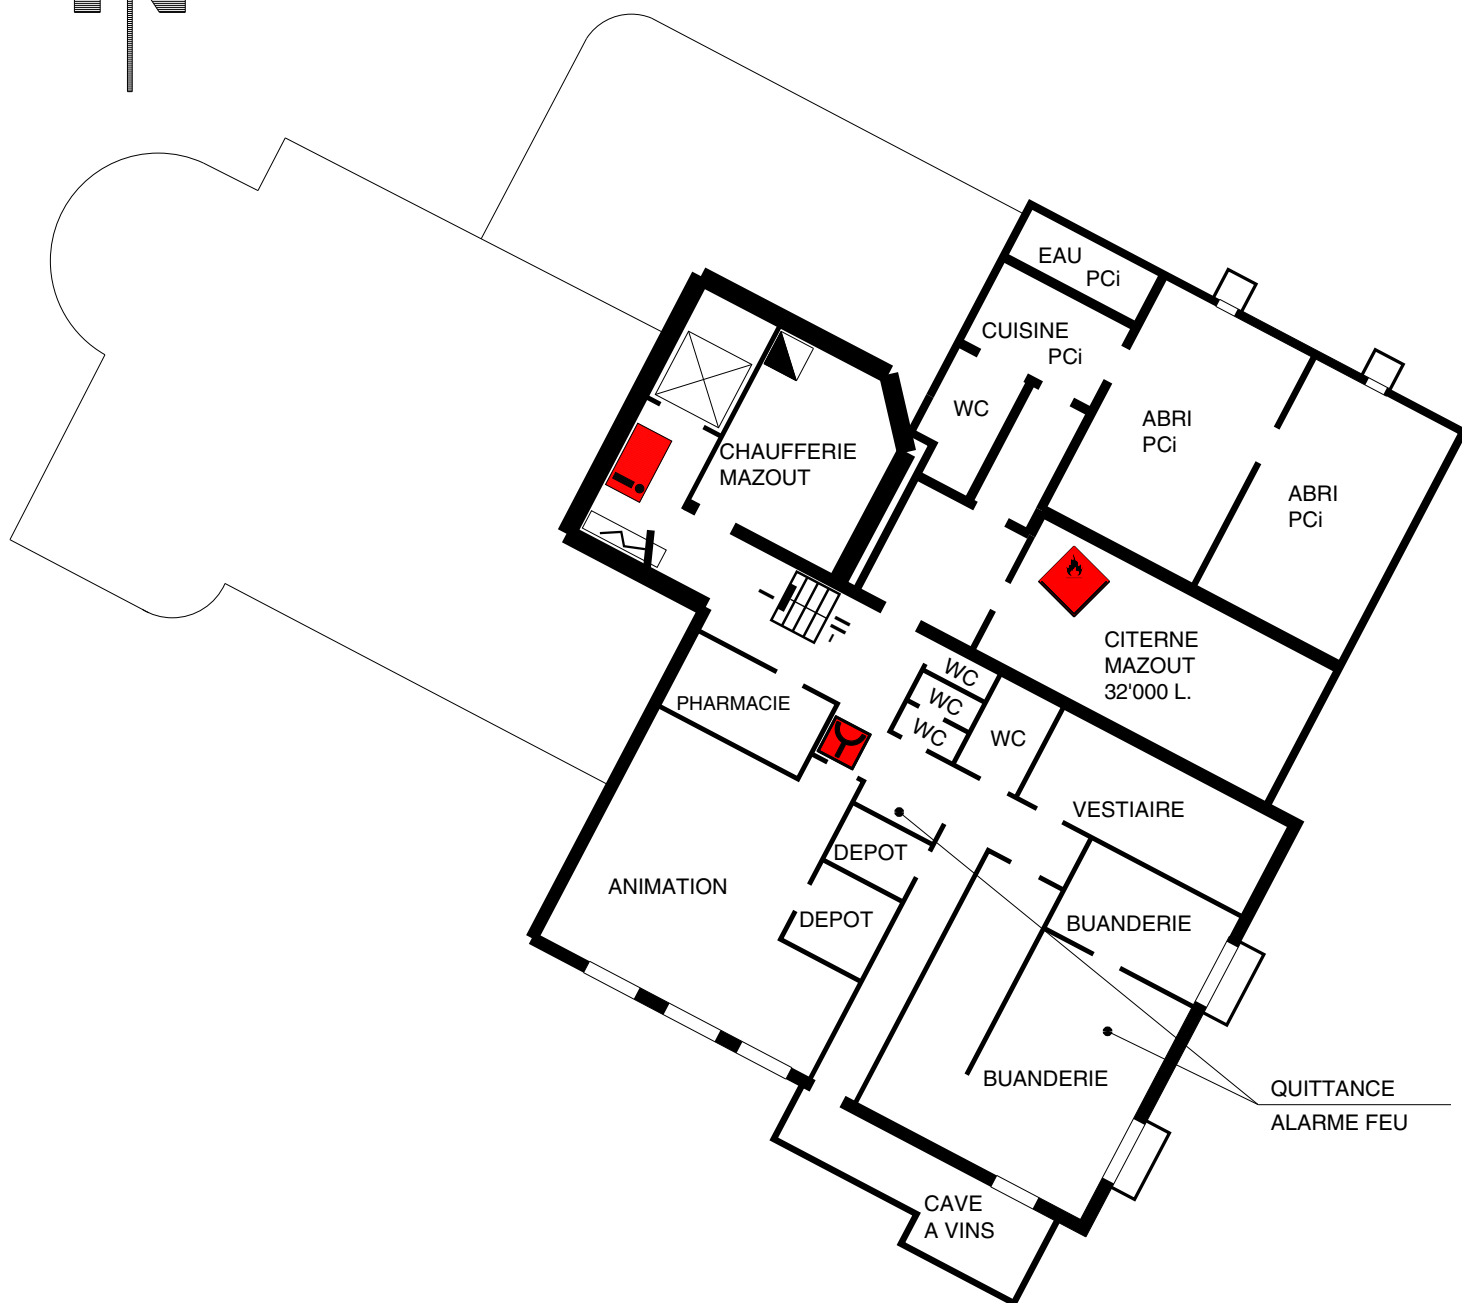
-  NB PLANCHER + ETAGE
-  BORNE HYDRANTE
-  CARACTERIST.BORNE HYDRANTE
-  ACCES INTERDIT
-  CLE
-  ENTREE IMMEUBLE










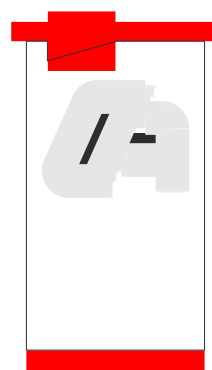



# BATIMENT A 2EME SOUS-SOL








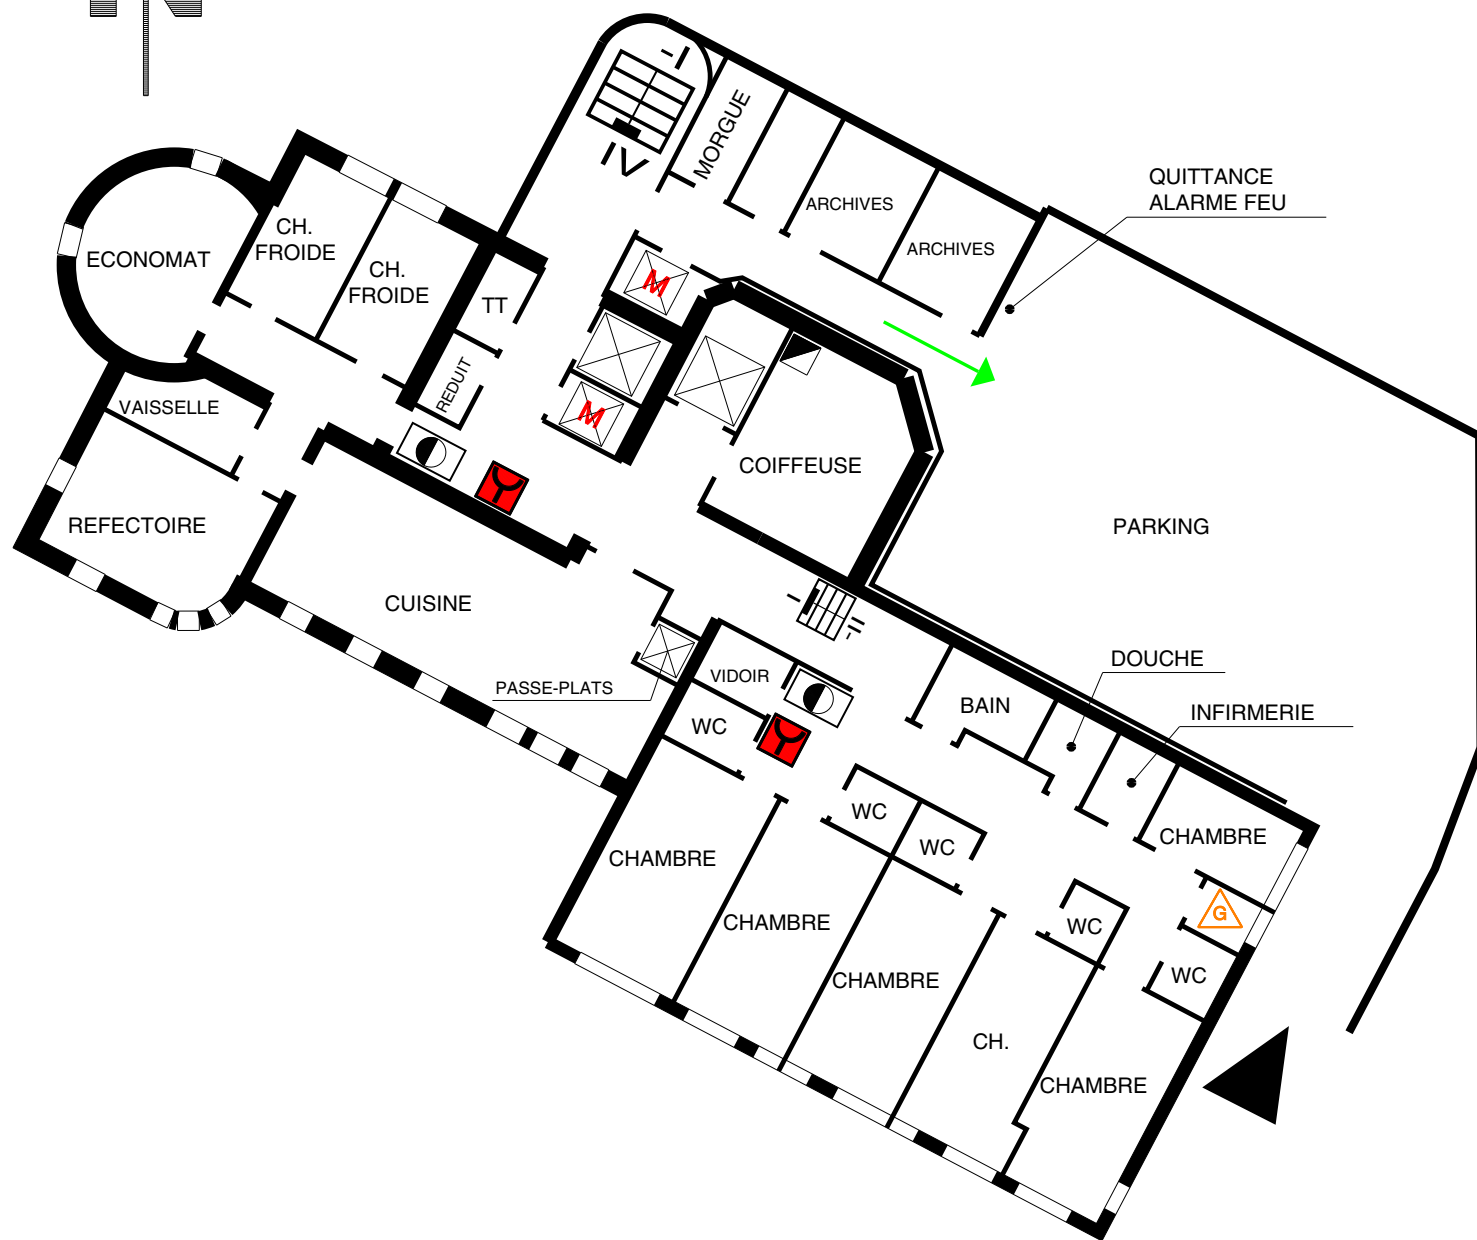

Pl.3




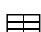-  CENTRALE DETECTION INCENDIE
-  TABLEAU ELECTRIQUE
-  LIQUIDE INFLAM.=EXPL.+INCENDIE
-  ASCENSEUR
-  ESCALIER INT. SS-SOL>PLANCHER
-  CHEMINEE
-  BOUTON POUSSOIR






- |   |                               |               |
|---|-------------------------------|---------------|
|  | POSTE INCENDIE                |               |
|  | DANGER DU AUX GAZ             | (OXYGENE)     |
|  | ASCENSEUR                     | + PASSE-PLATS |
|  | MACHINERIE ASCENSEUR          |               |
|  | ESCALIER INT. SS-SOL>PLANCHER |               |
|  | BOUTON POUSSOIR               |               |
|  | ENTREE IMMEUBLE               |               |
|  | CHEMIN DE FUITE               |               |
|  | CHEMINEE                      |               |

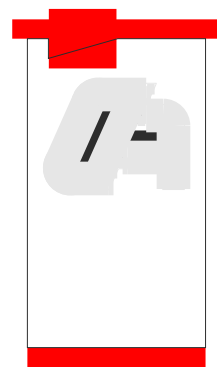


Pl.5

# BATIMENT A 1ER PLANCHER

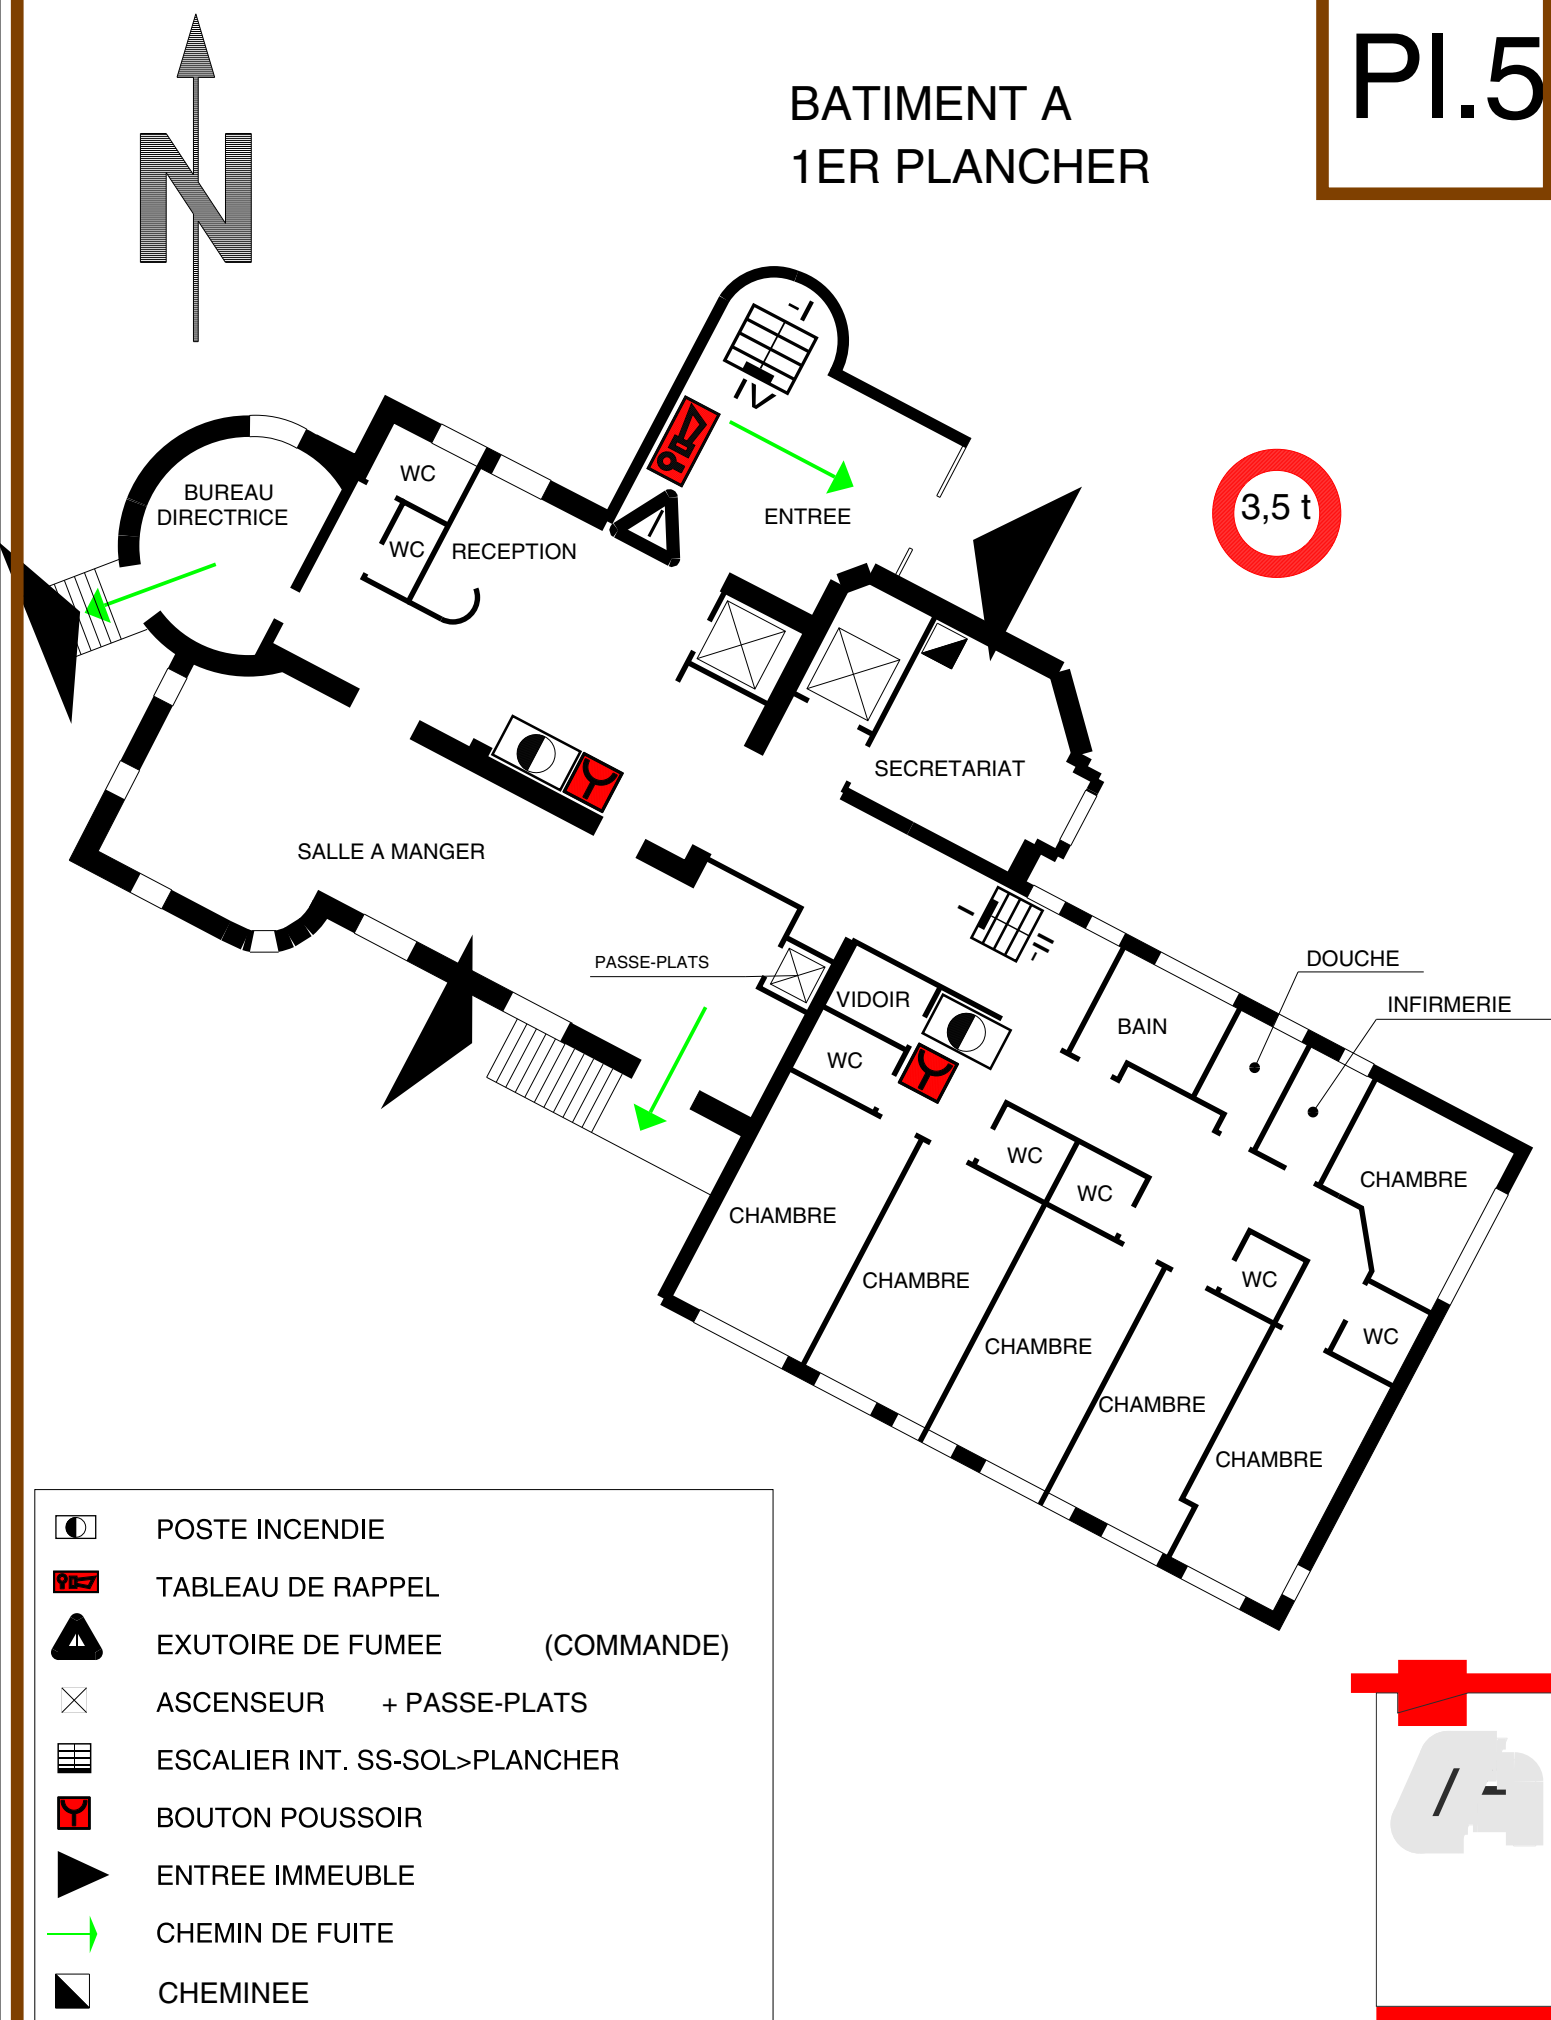


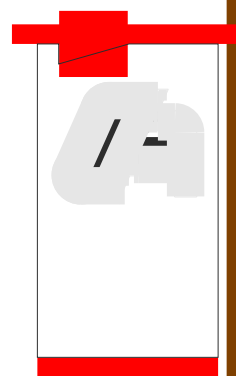- POSTE INCENDIE
- TABLEAU DE RAPPEL
- EXUTOIRE DE FUMEE (COMMANDE)
- ASCENSEUR + PASSE-PLATS
- ESCALIER INT. SS-SOL>PLANCHER
- BOUTON POUSSOIR
- ENTREE IMMEUBLE
- CHEMIN DE FUITE
- CHEMINEE




Pl.6

# BATIMENT A 2EME PLANCHER

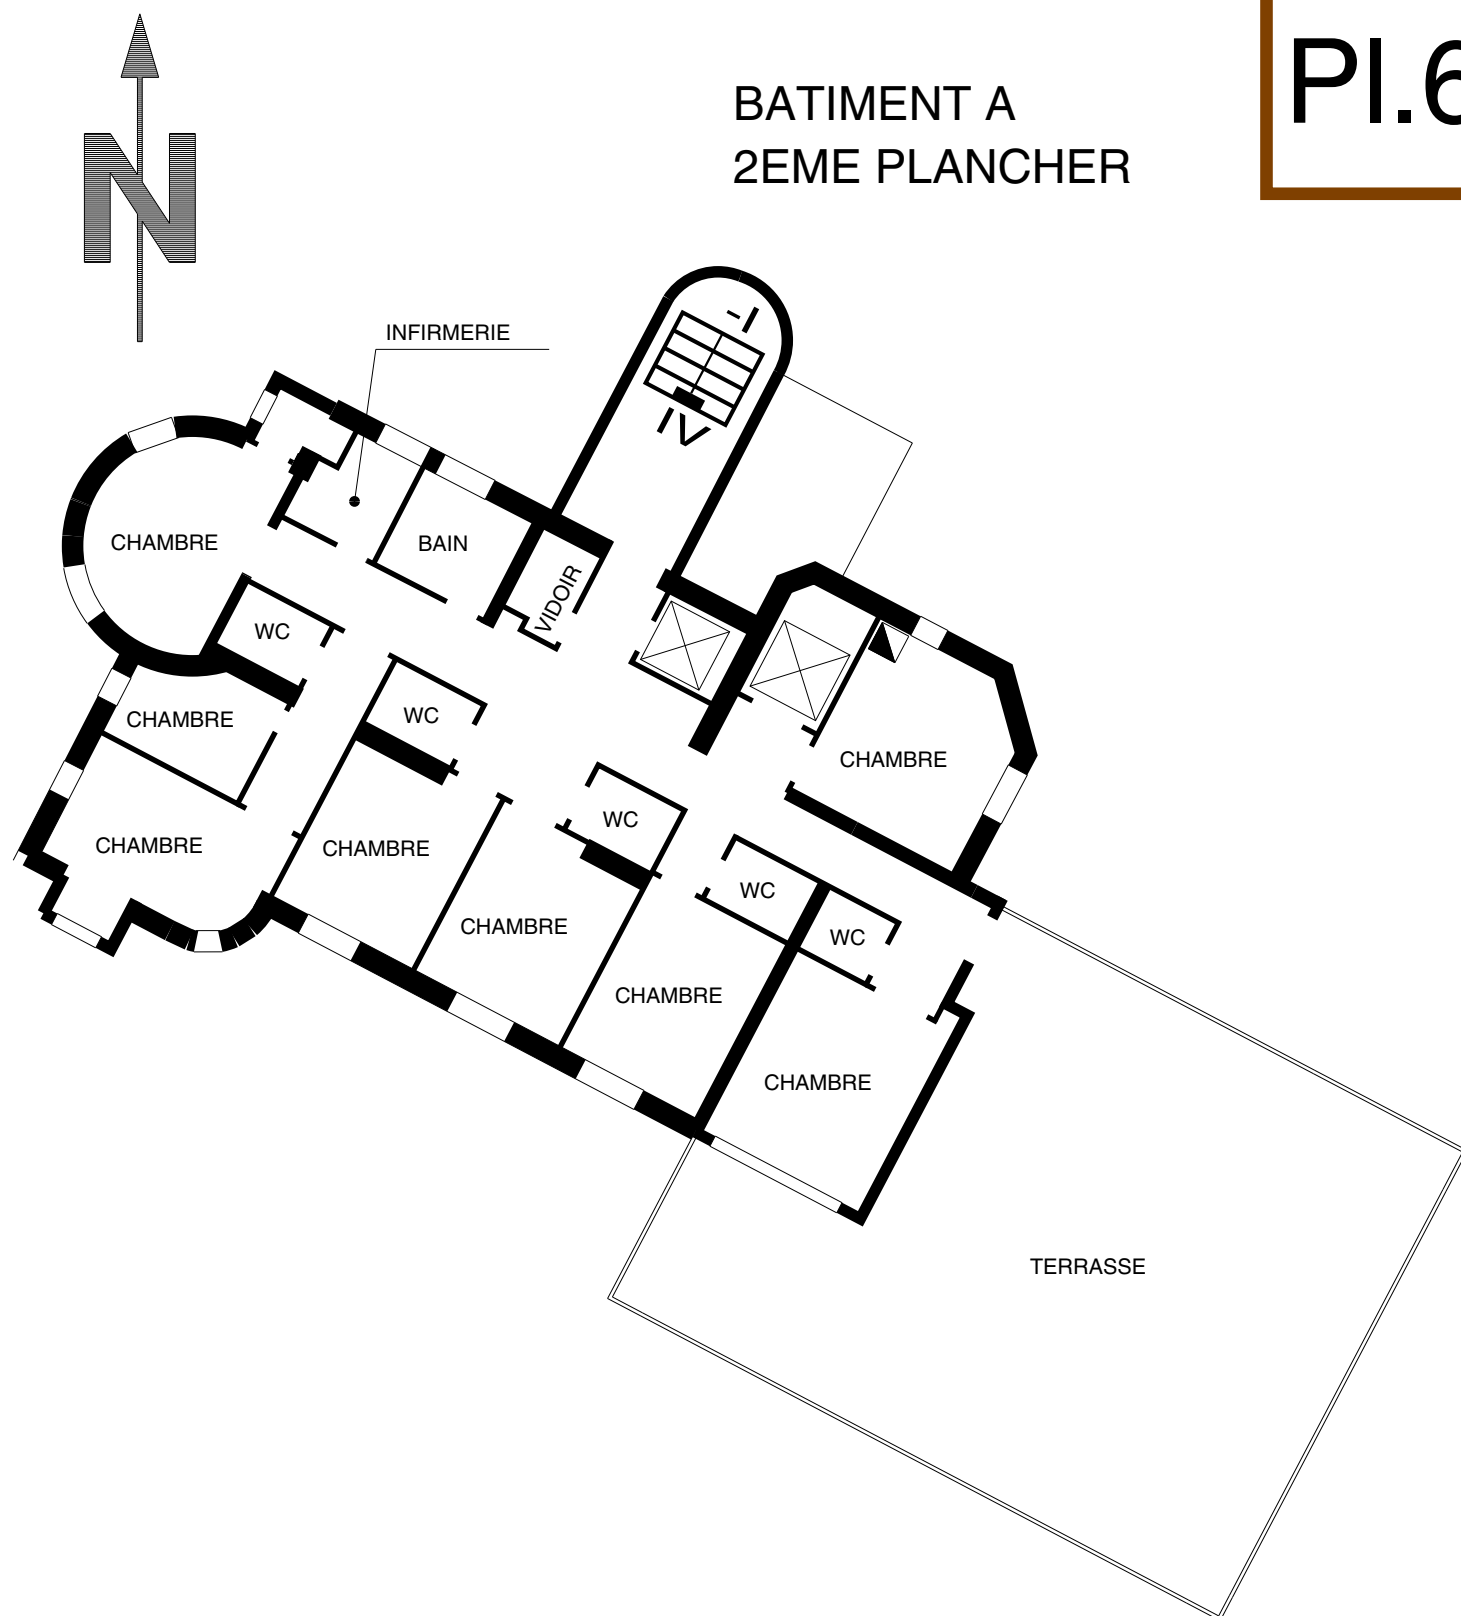




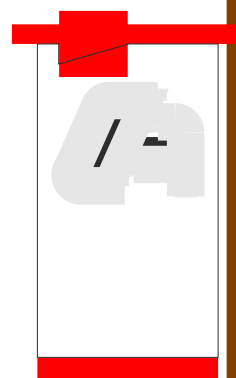

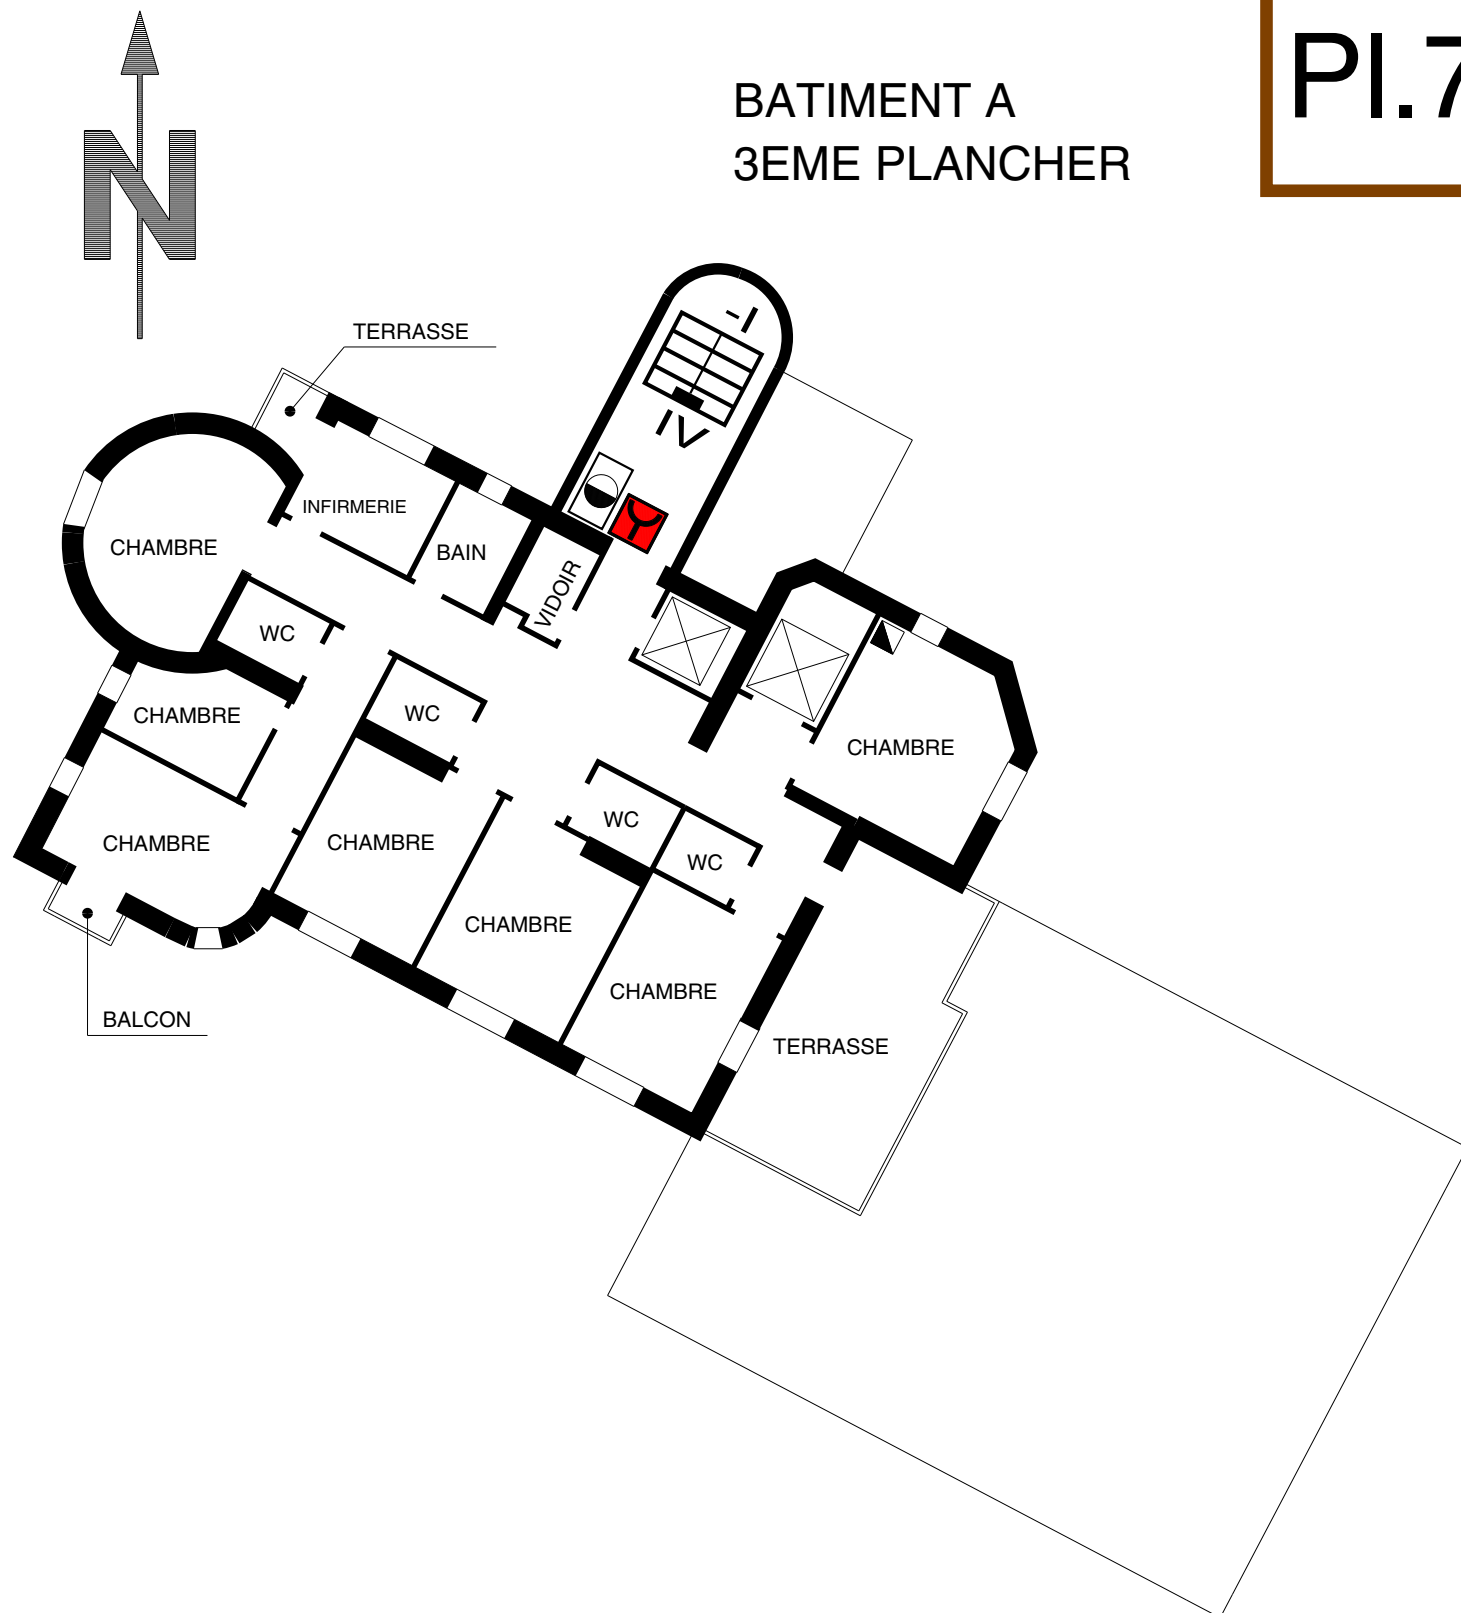
- ☒ ASCENSEUR
- ▢ ESCALIER INT. SS-SOL>PLANCHER
- ◼ CHEMINEE




Pl.7

# BATIMENT A 3EME PLANCHER



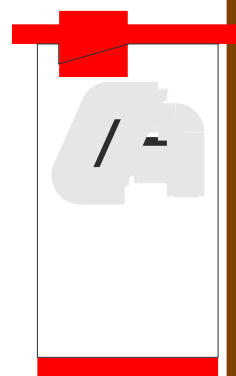
-  POSTE INCENDIE
-  ASCENSEUR
-  ESCALIER INT. SS-SOL>PLANCHER
-  BOUTON POUSSOIR
-  CHEMINEE





Pl.8

# BATIMENT A 4EME PLANCHER

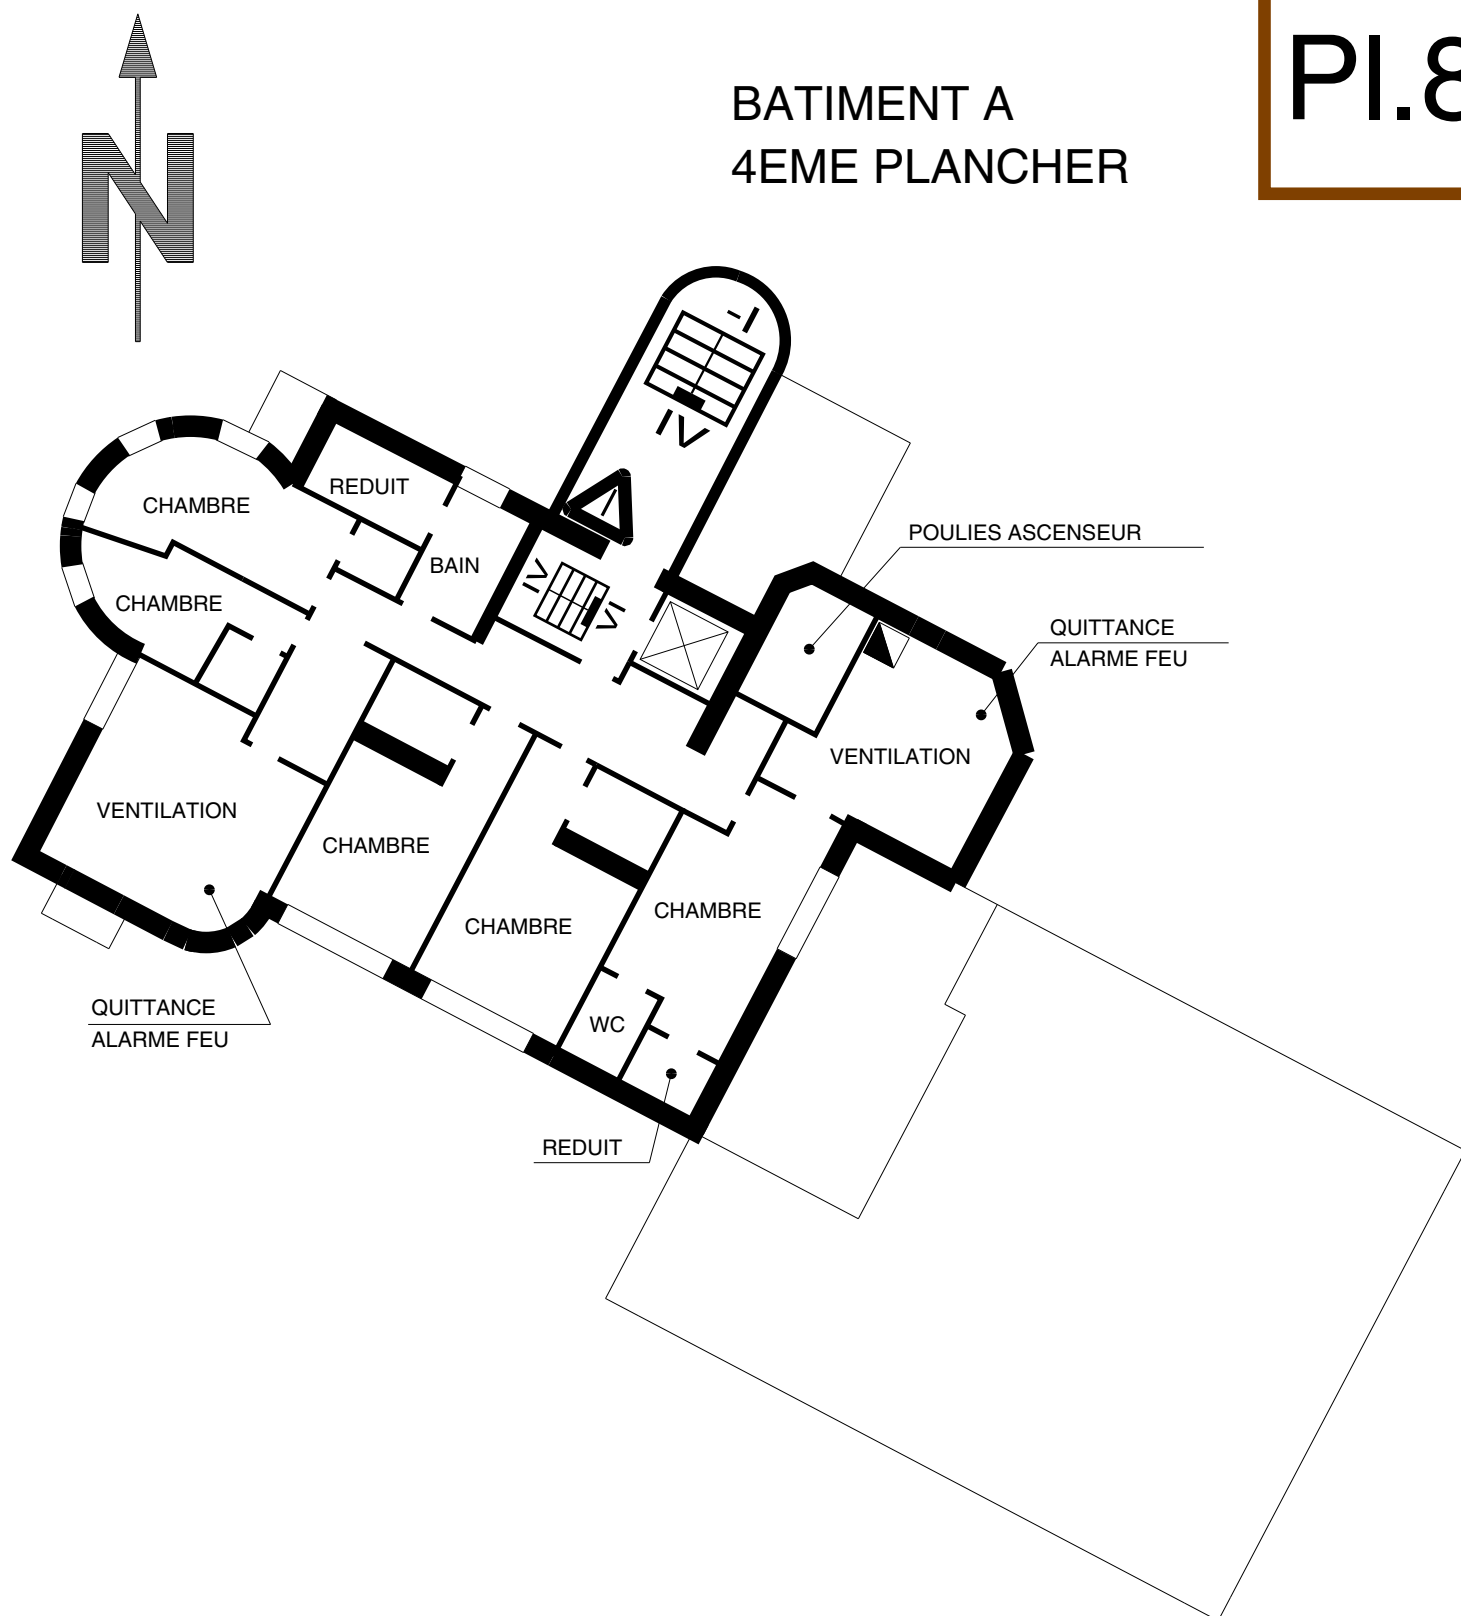

EXUTOIRE DE FUMEE (SORTIE)



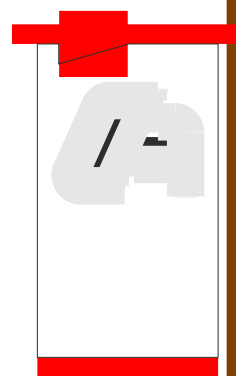
ASCENSEUR



ESCALIER INT. SS-SOL>PLANCHER





CHEMINEE



Pl.9

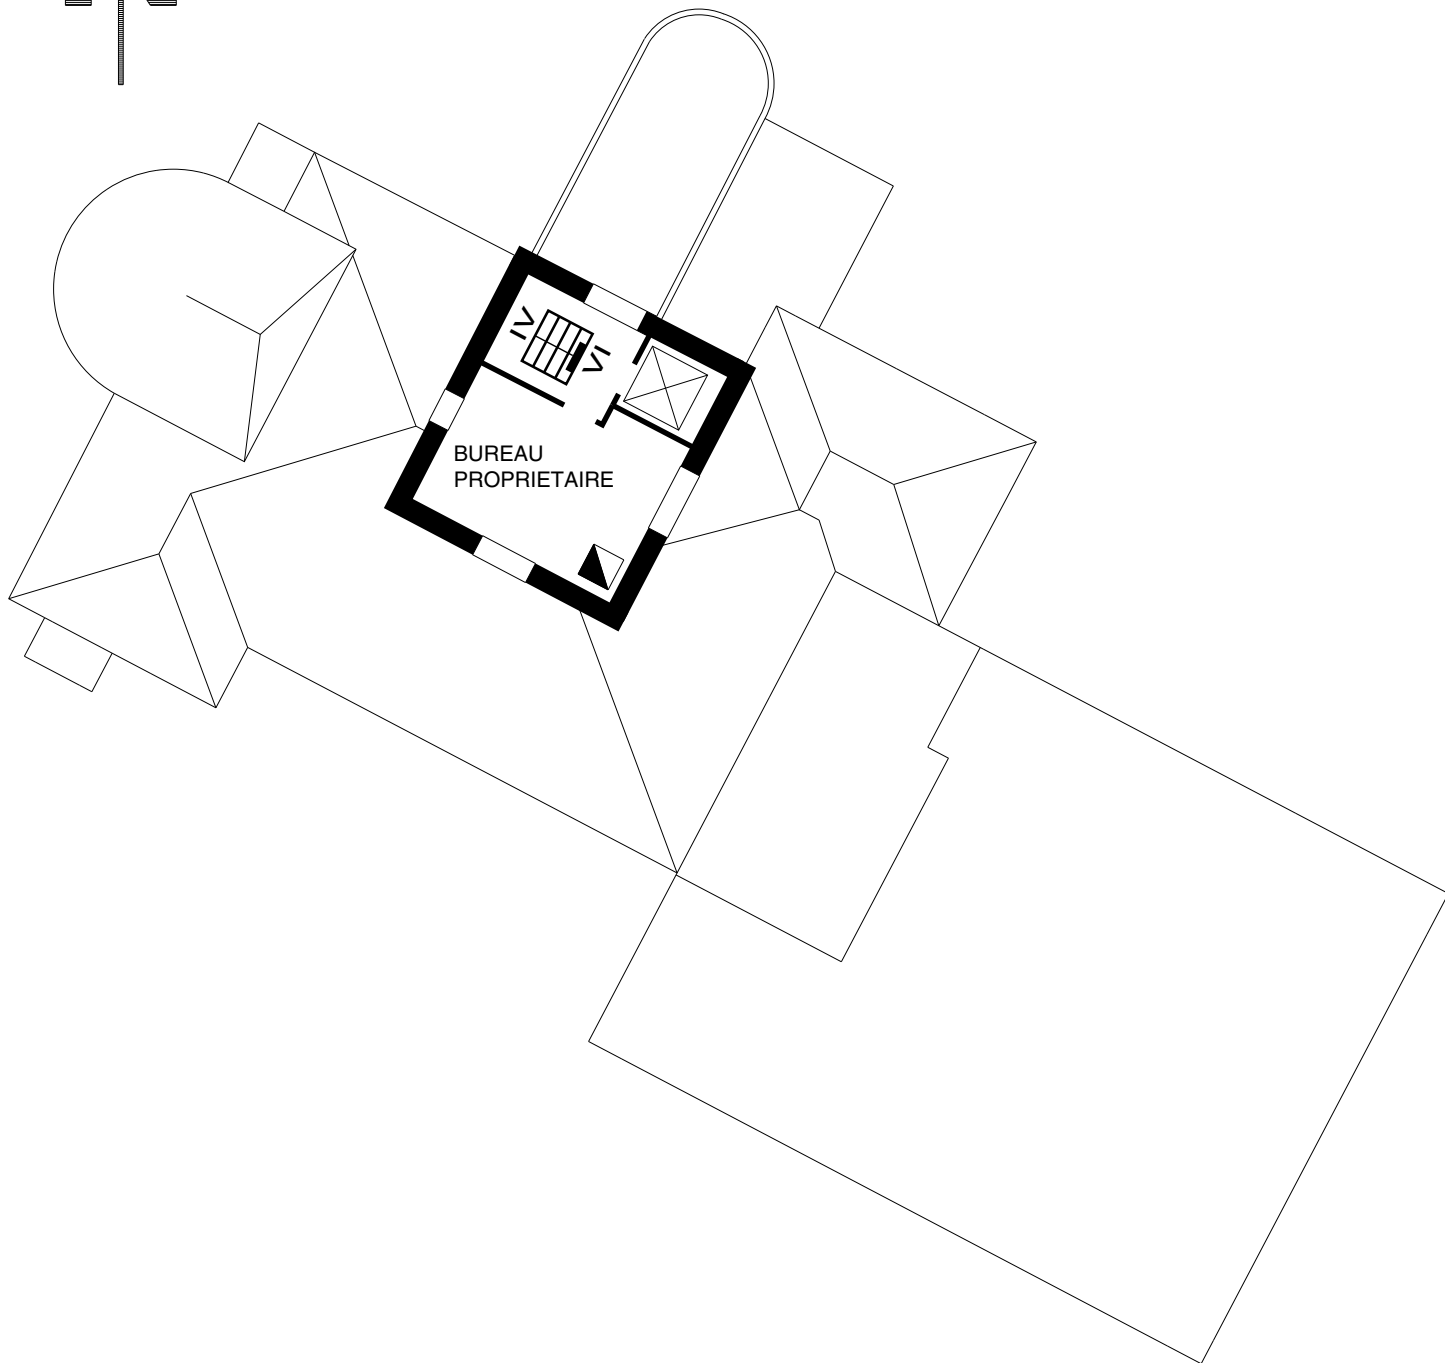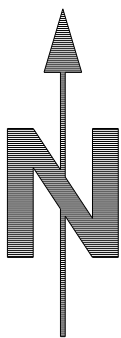BATIMENT A  
5EME PLANCHER




ASCENSEUR




ESCALIER INT. SS-SOL>PLANCHER



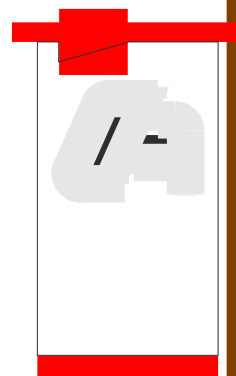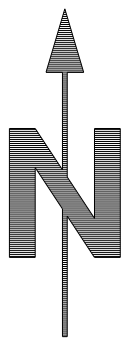
CHEMINEE





## BATIMENT A 6EME PLANCHER

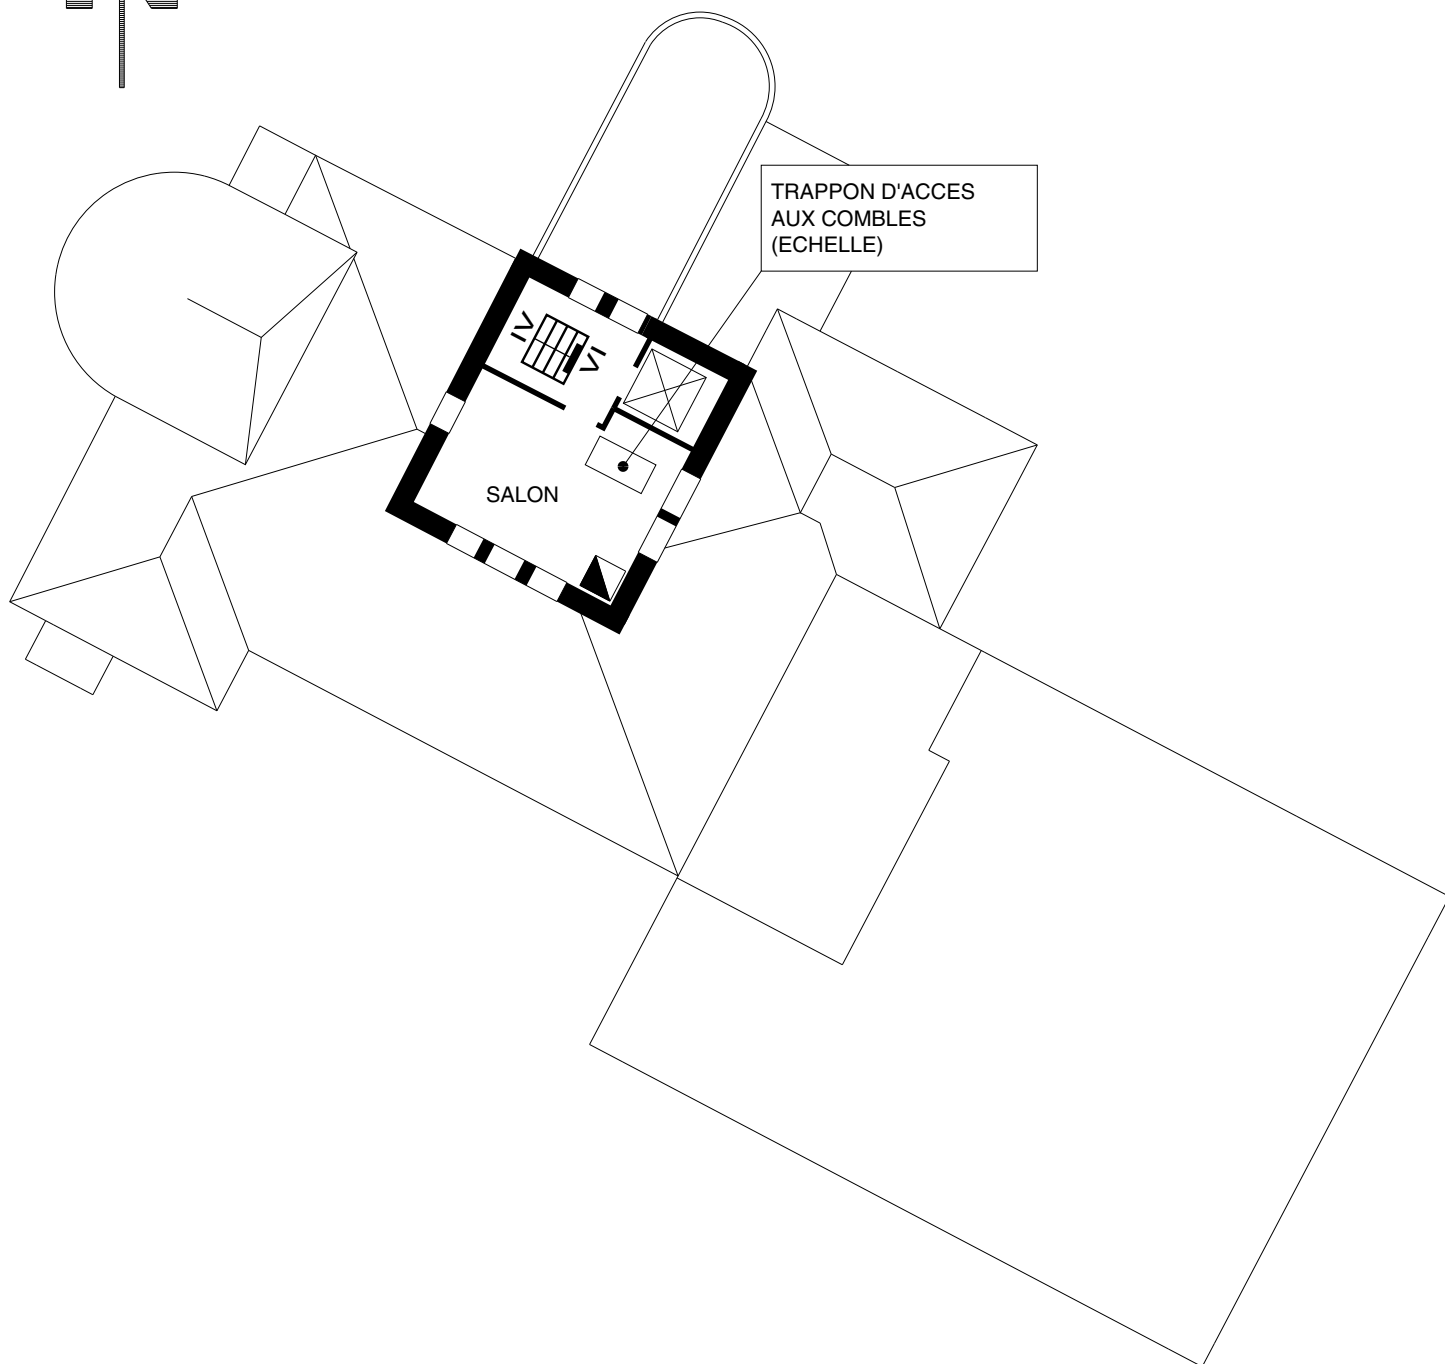Pl.10




ASCENSEUR



ESCALIER INT. SS-SOL>PLANCHER




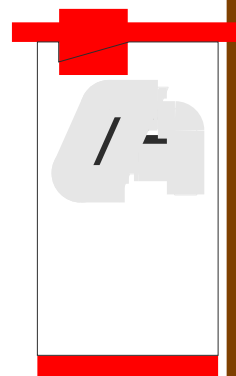CHEMINEE




Pl.11

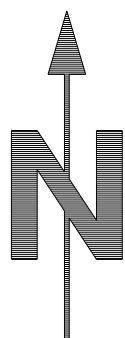BATIMENT A  
COMBLES




TRAPPON D'ACCES  
(ECHELLE)

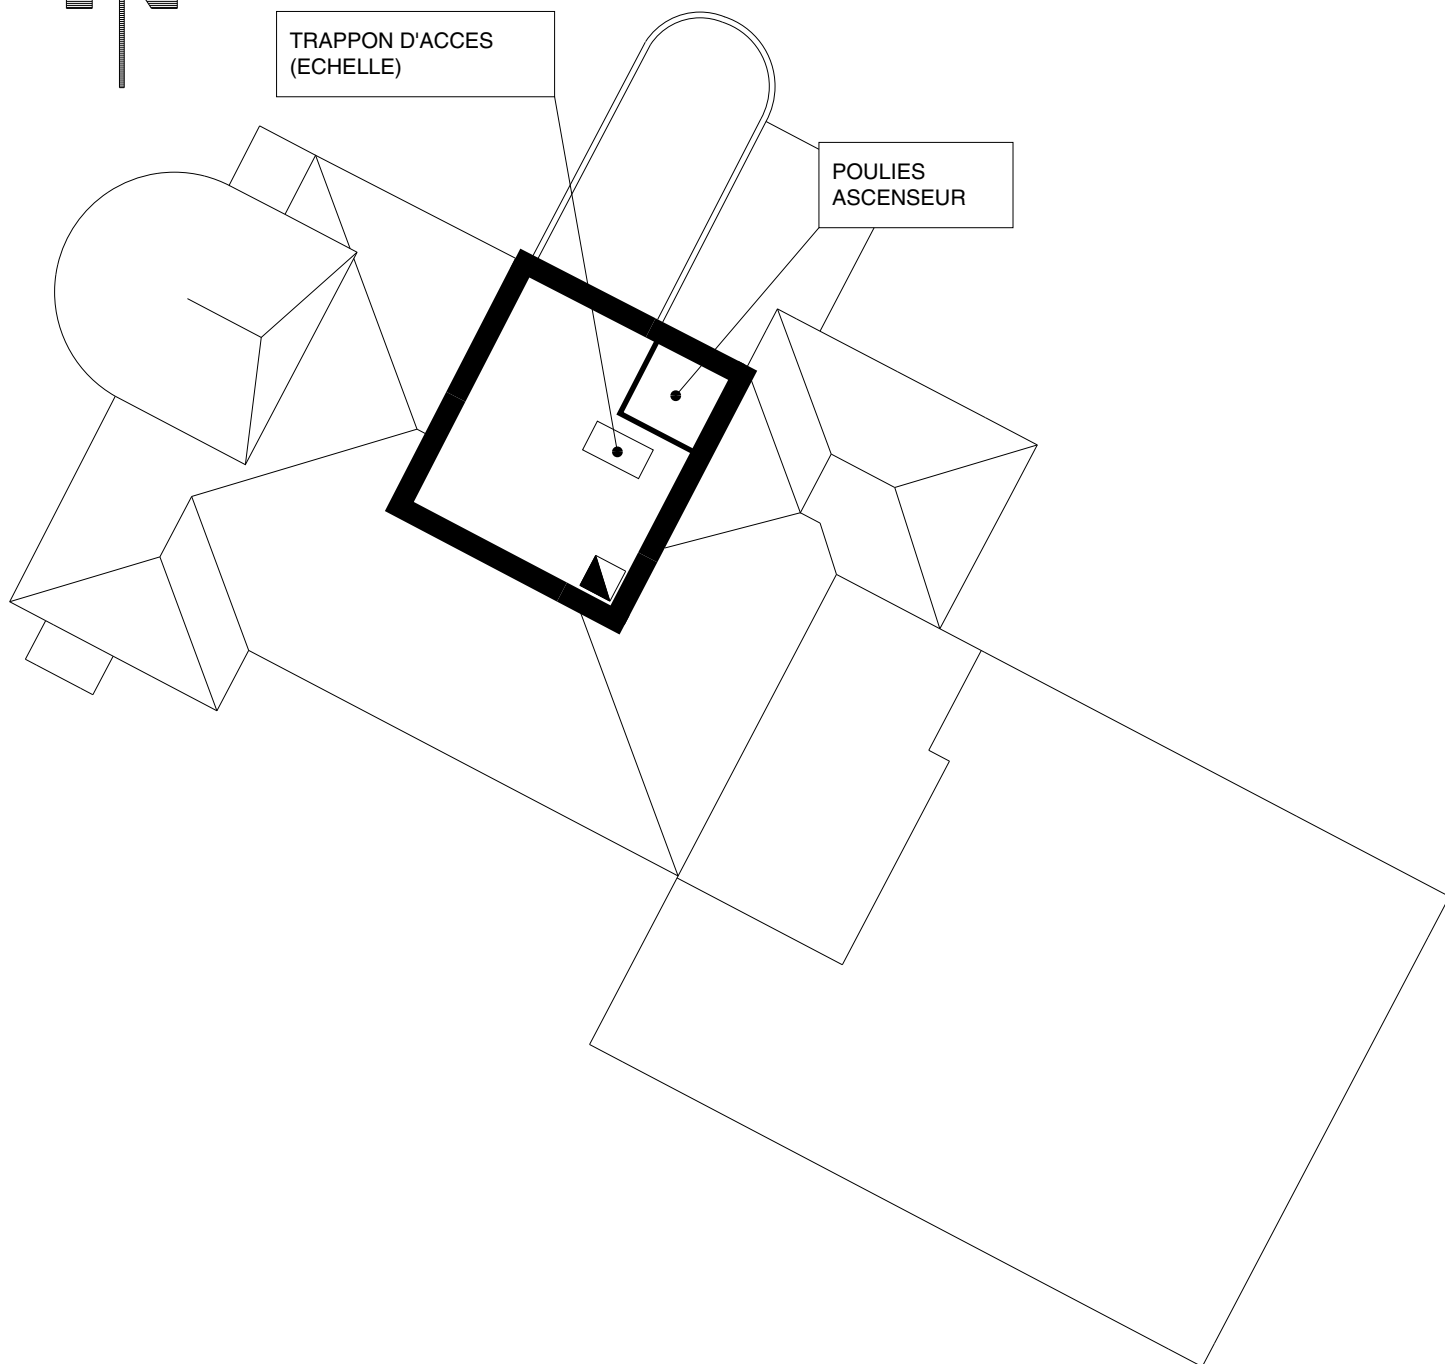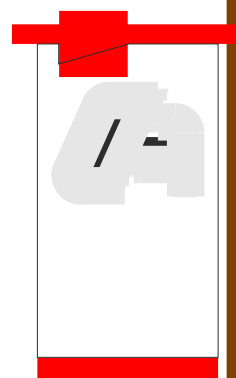POULIES  
ASCENSEUR

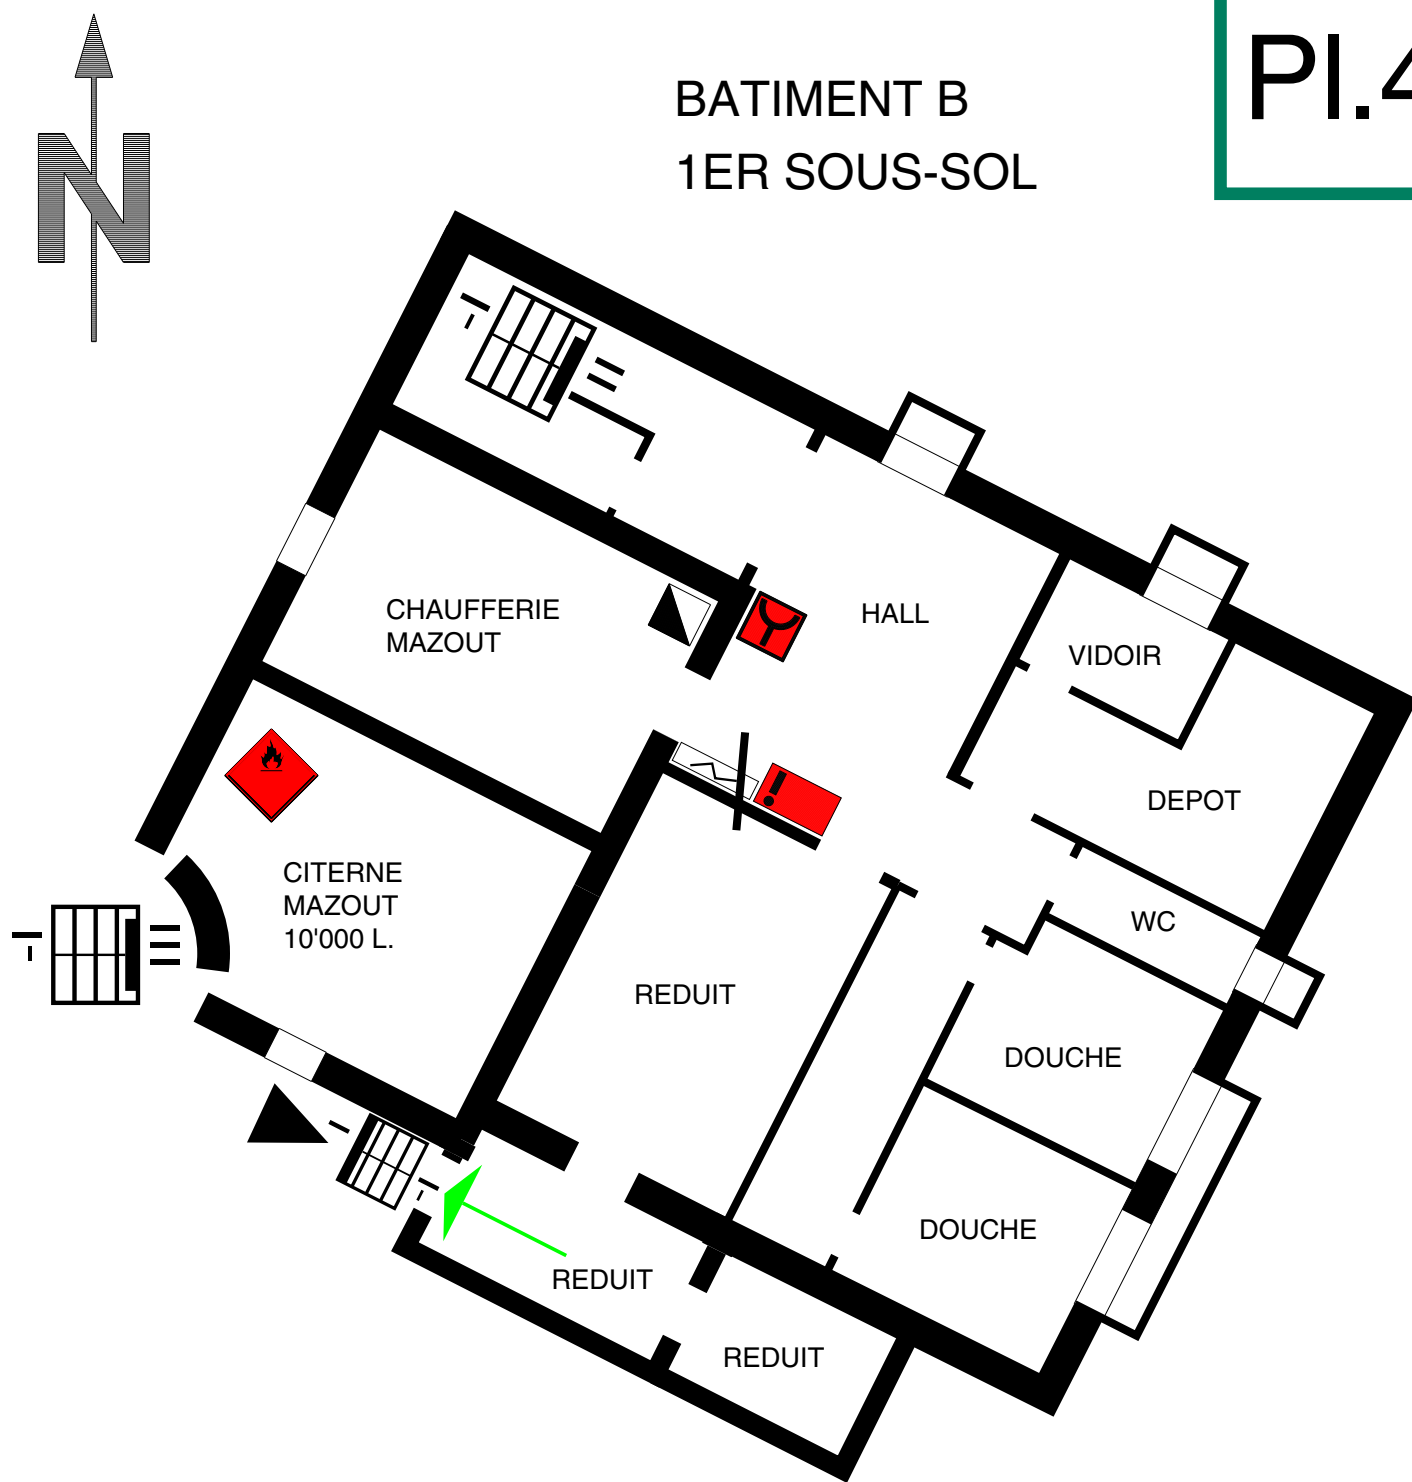





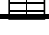



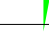
CHEMINEE




Pl.4

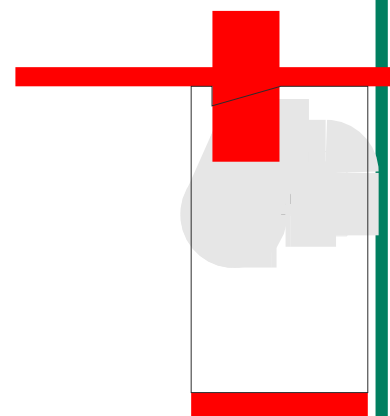BATIMENT B  
1ER SOUS-SOL










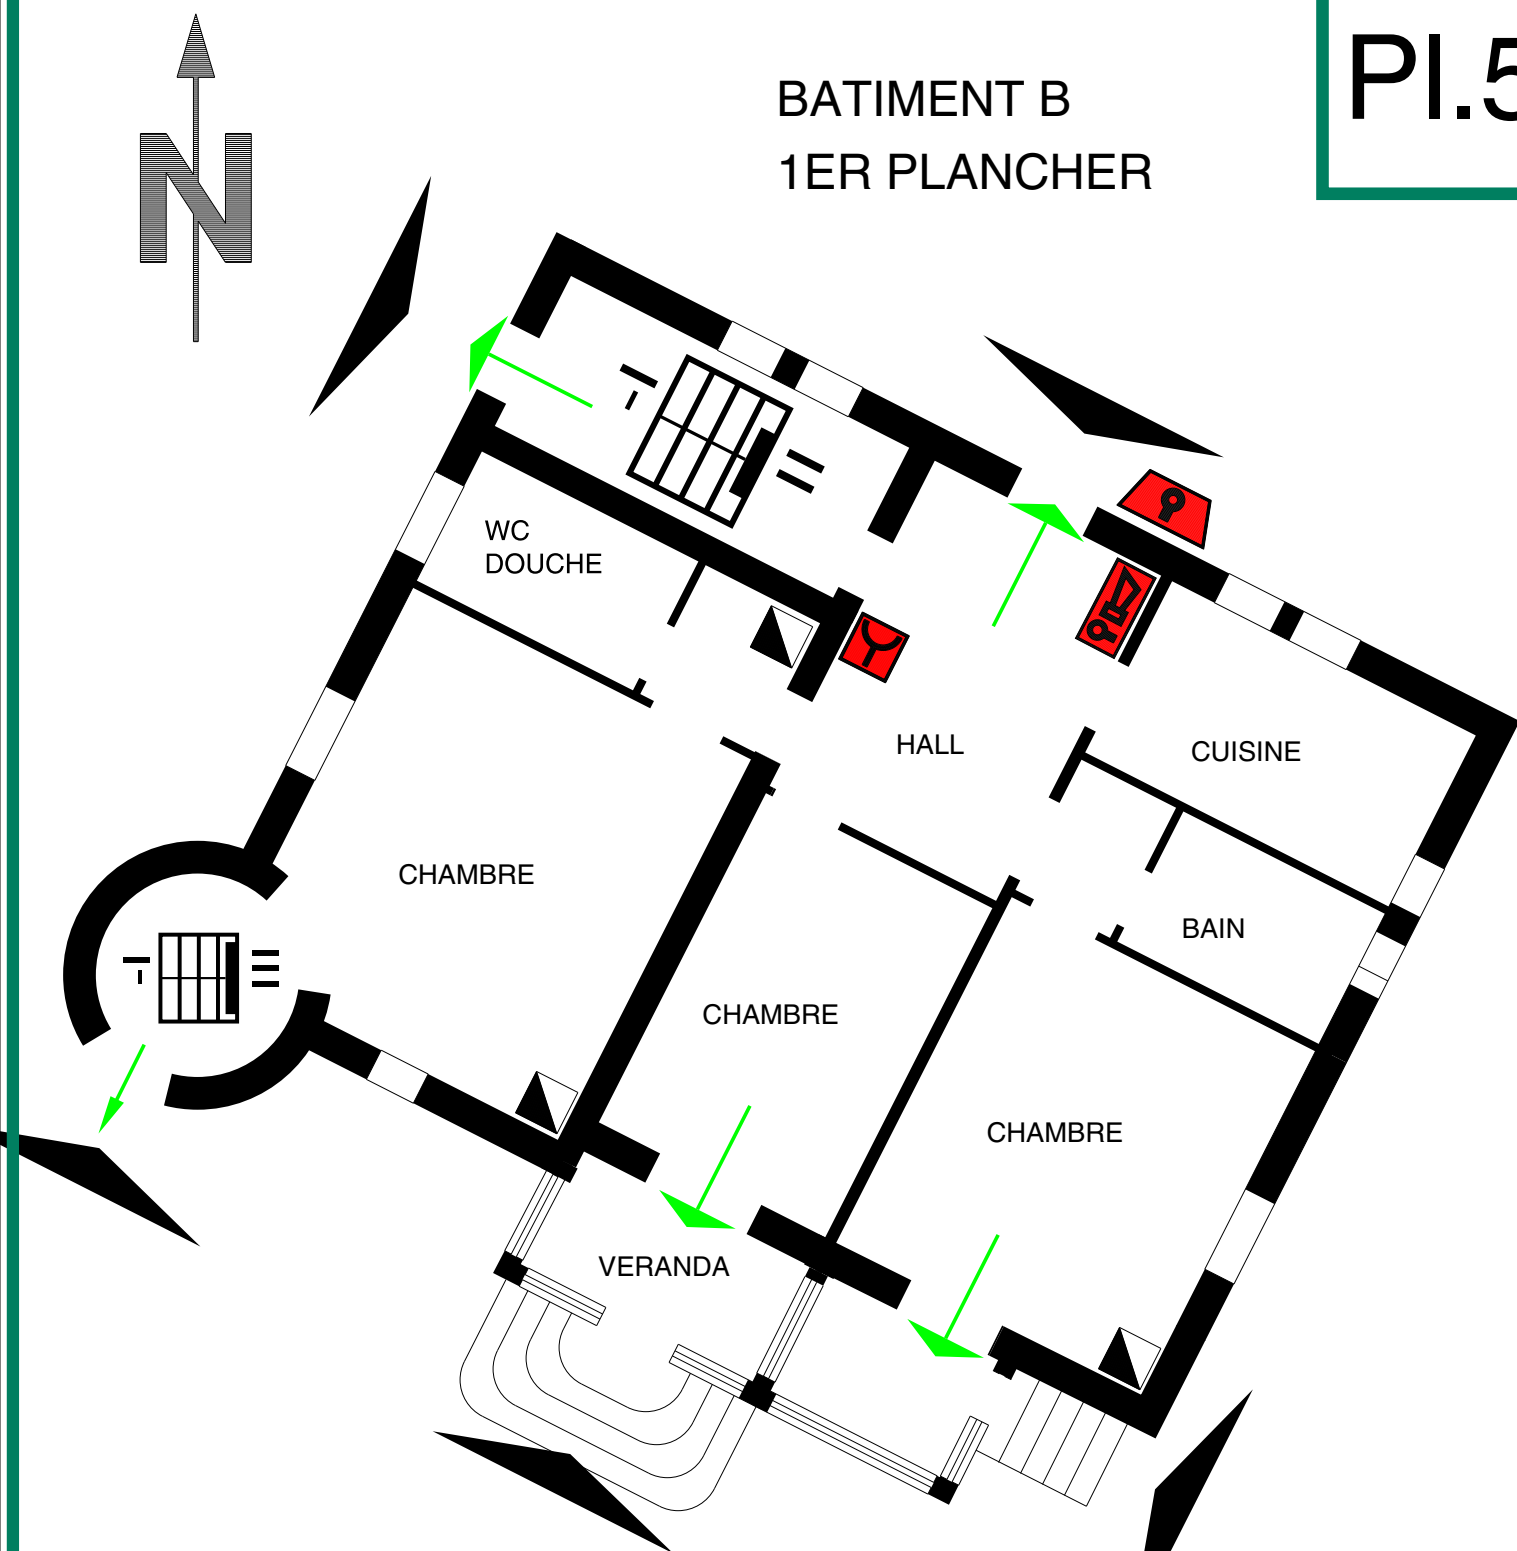
-  CENTRALE DETECTION INCENDIE
-  TABLEAU ELECTRIQUE
-  LIQUIDE INFLAM.=EXPL.+INCENDIE
-  ESCALIER INT. SS-SOL>PLANCHER
-  BOUTON POUSSOIR
-  CHEMINEE
-  ENTREE IMMEUBLE
-  CHEMIN DE FUITE




Pl.5

BATIMENT B  
1ER PLANCHER




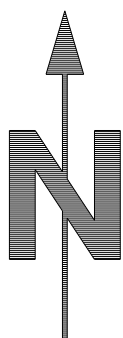-  TABLEAU DE RAPPEL
-  ESCALIER INT. SS-SOL>PLANCHER
-  BOUTON POUSSOIR
-  FEU TOURNANT OU FLASH
-  CHEMINEE
-  CHEMIN DE FUITE
-  ENTREE IMMEUBLE



BATIMENT B  
2EME PLANCHER

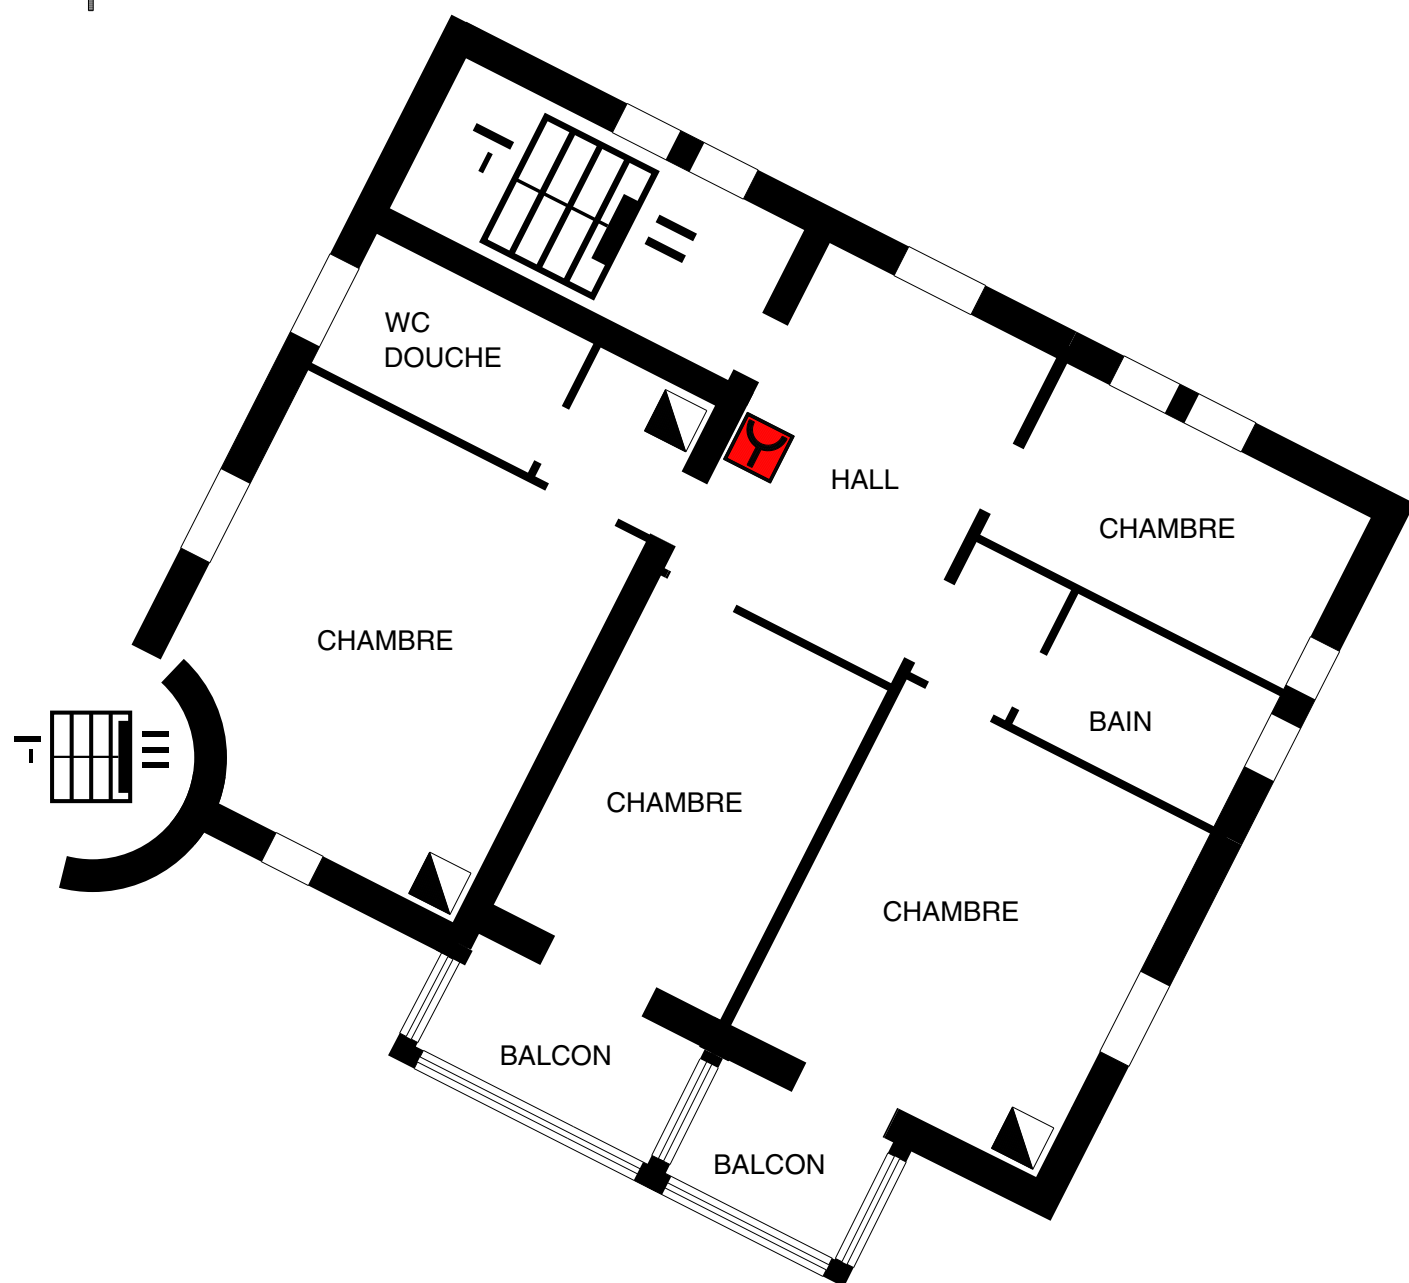Pl.6




ESCALIER INT. SS-SOL>PLANCHER



BOUTON POUSSOIR




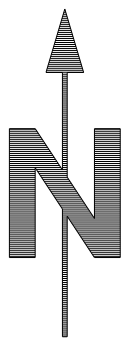CHEMINEE



BATIMENT B  
3EME PLANCHER

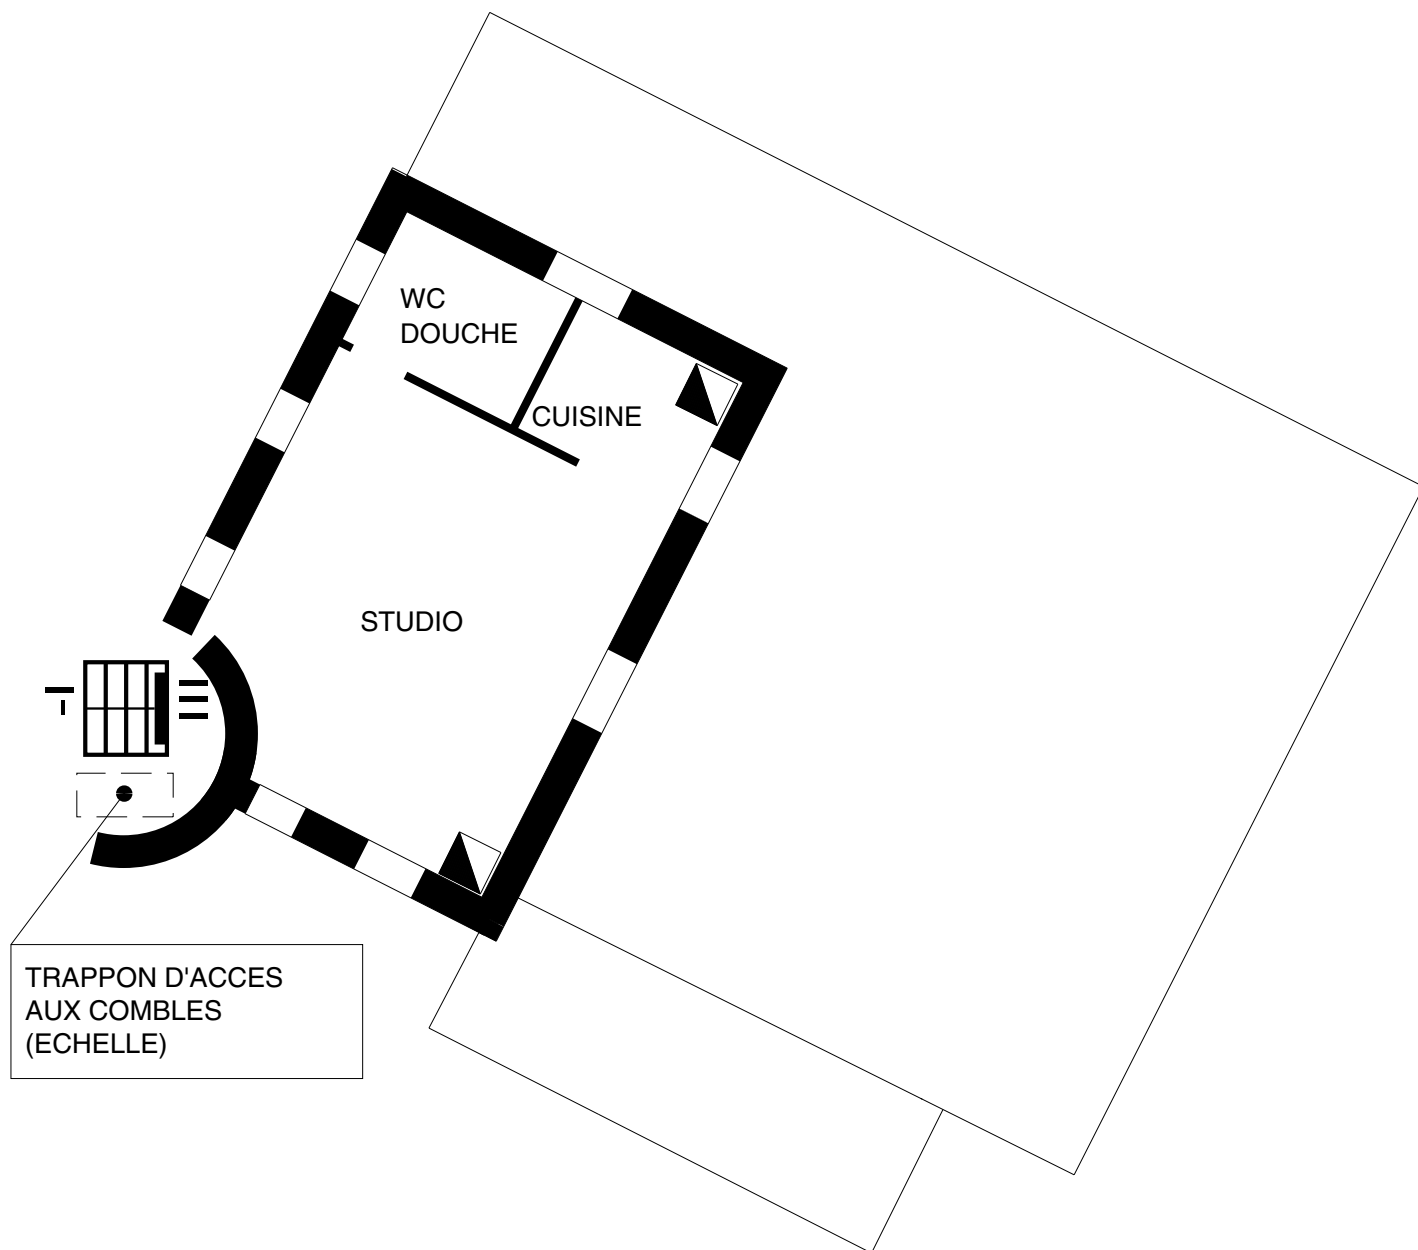Pl.7




TRAPPON D'ACCES  
AUX COMBLES  
(ECHELLE)




ESCALIER INT. SS-SOL>PLANCHER



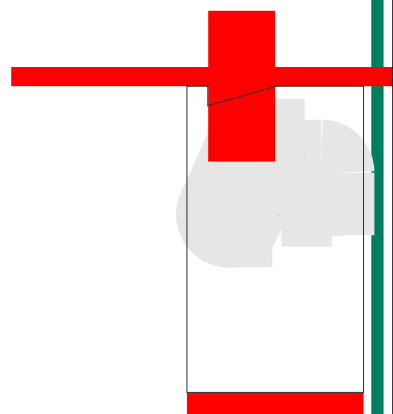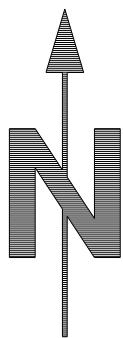CHEMINEE









BATIMENT B  
COMBLES

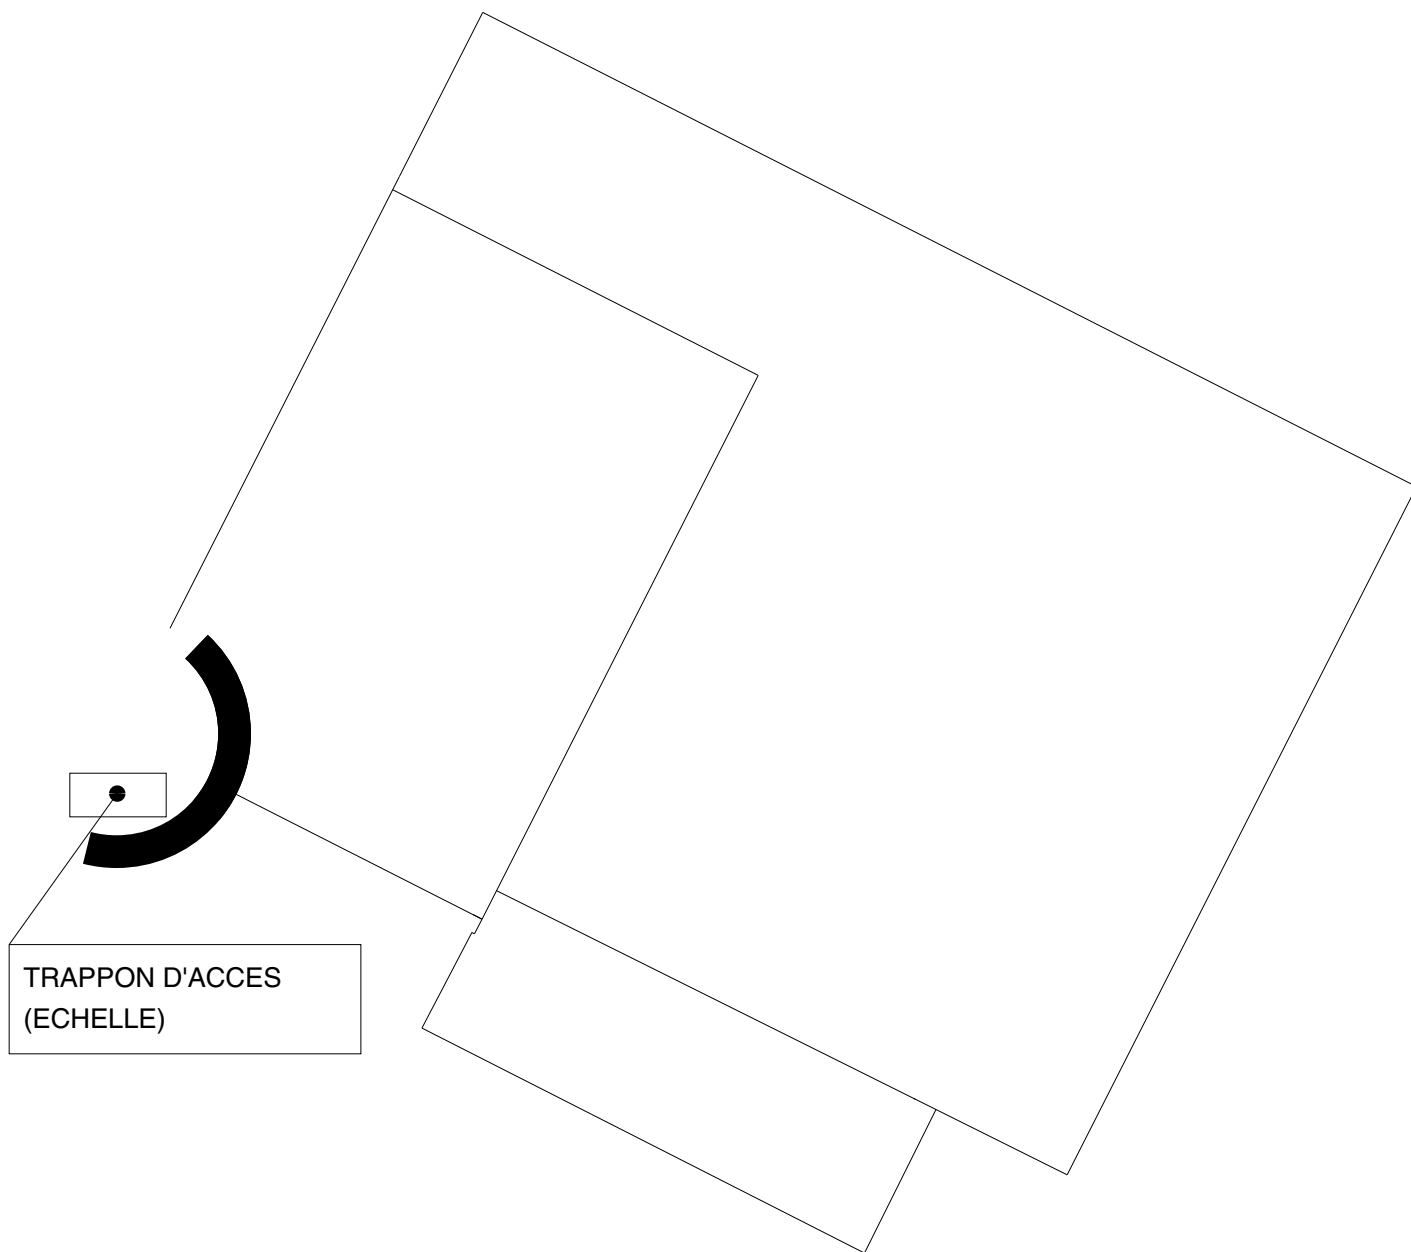Pl.8




TRAPPON D'ACCES  
(ECHELLE)

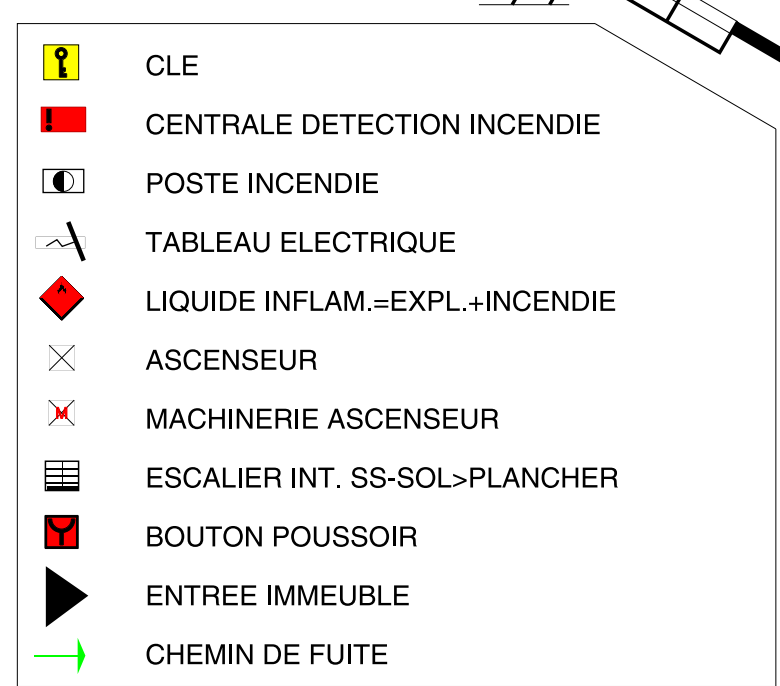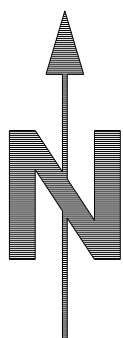

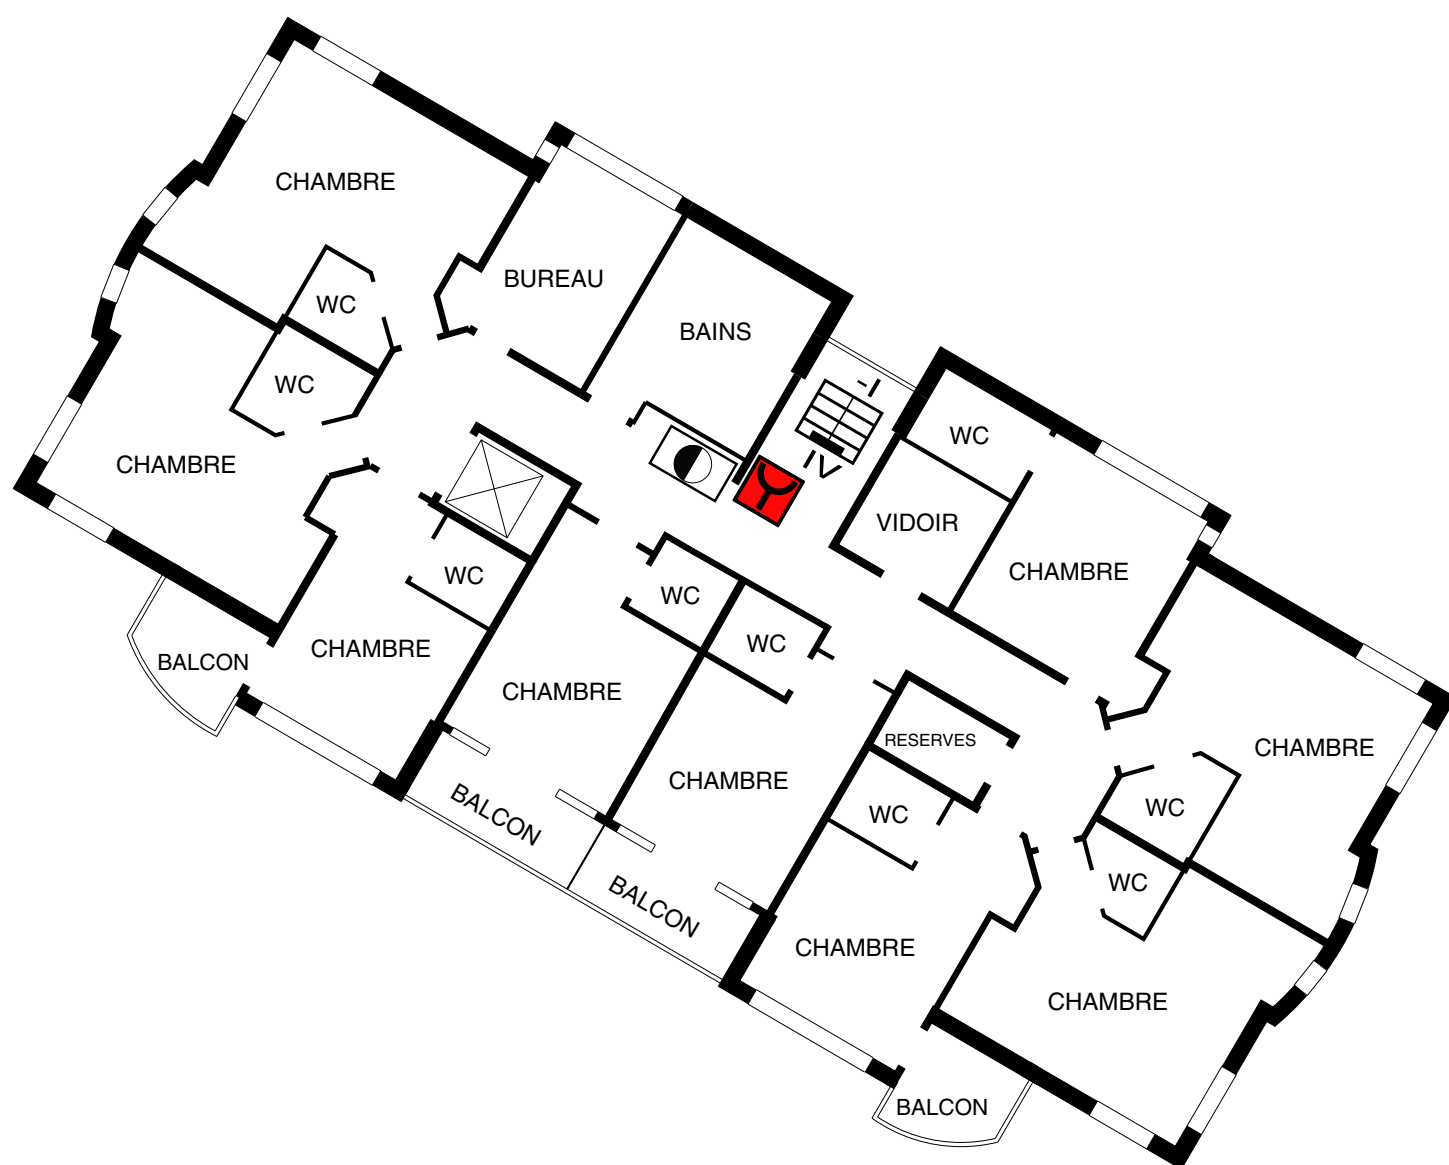
3,5 t





	TABLEAU DE RAPPEL
	POSTE INCENDIE
	EXUTOIRE DE FUMEE (COMMANDE)
	ASCENSEUR
	ESCALIER INT. SS-SOL>PLANCHER
	BOUTON POUSSOIR
	CHEMINEE
	POIDS MAXIMAL
	FEU TOURNANT OU FLASH
	ENTREE IMMEUBLE
	CHEMIN DE FUITE





# BATIMENT C 2EME PLANCHER

Pl.6



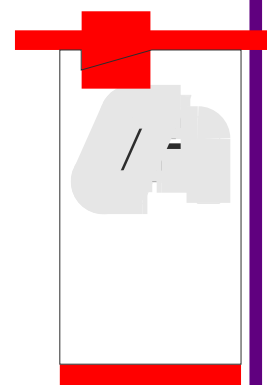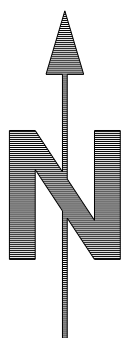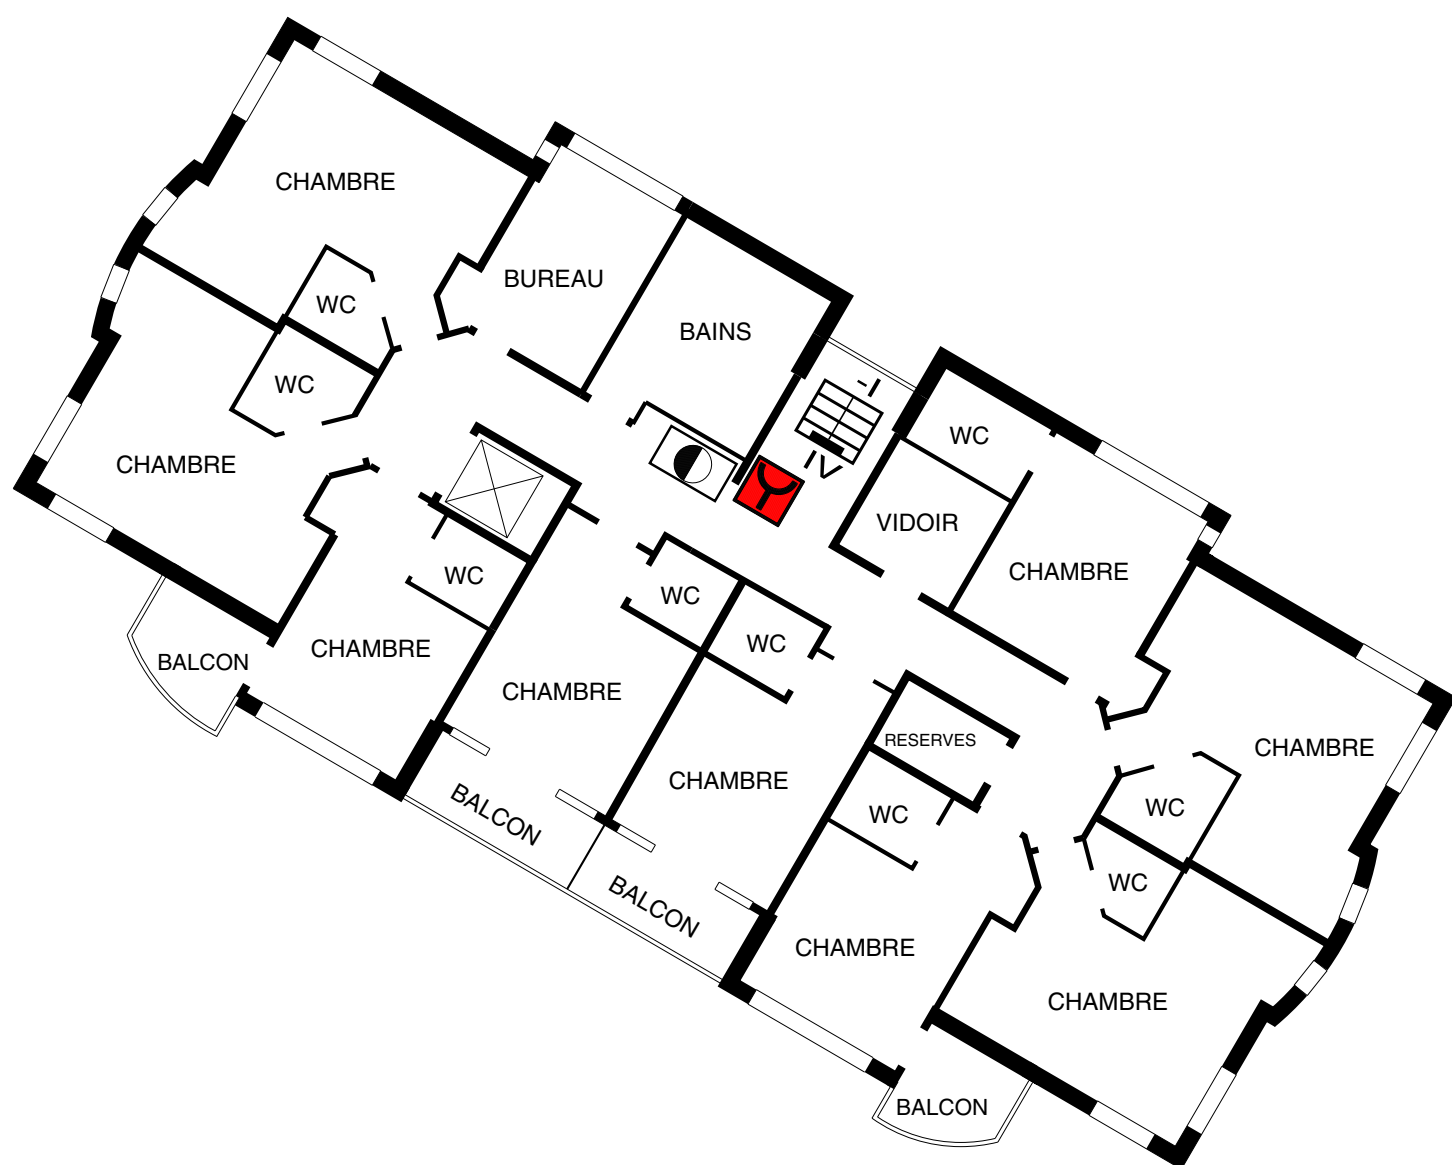
-  POSTE INCENDIE
-  ASCENSEUR
-  ESCALIER INT. SS-SOL>PLANCHER
-  BOUTON POUSSOIR











# BATIMENT C 3EME PLANCHER

PI.7



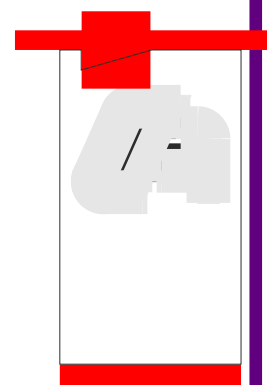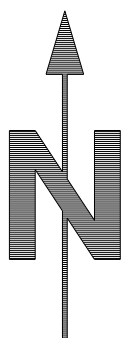-  POSTE INCENDIE
-  ASCENSEUR
-  ESCALIER INT. SS-SOL>PLANCHER
-  BOUTON POUSSOIR





# BATIMENT C 4EME PLANCHER

Pl.8

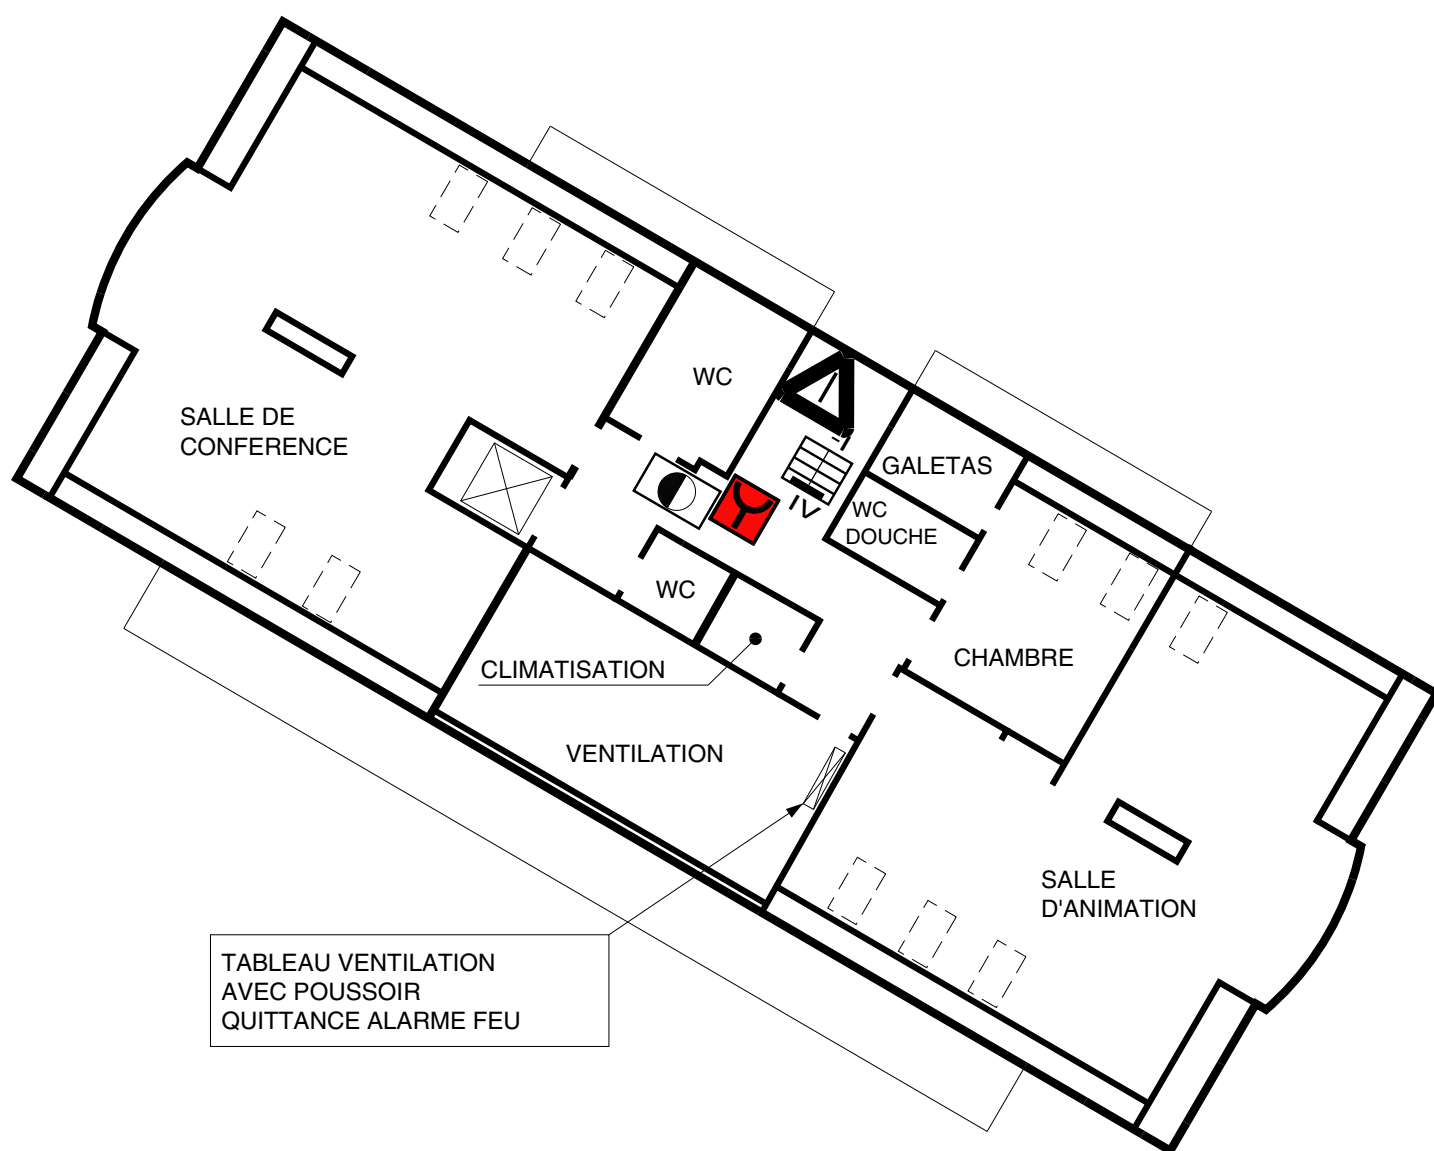


TABLEAU VENTILATION  
AVEC POUSSOIR  
QUITTANCE ALARME FEU

- |  |                               |
|--|-------------------------------|
|  | POSTE INCENDIE                |
|  | EXUTOIRE DE FUMEE (SORTIE)    |
|  | ASCENSEUR                     |
|  | ESCALIER INT. SS-SOL>PLANCHER |
|  | BOUTON POUSSOIR               |

