


Domaine CFF

Collonges

Orzens

Taillepied

LAC LEMAN

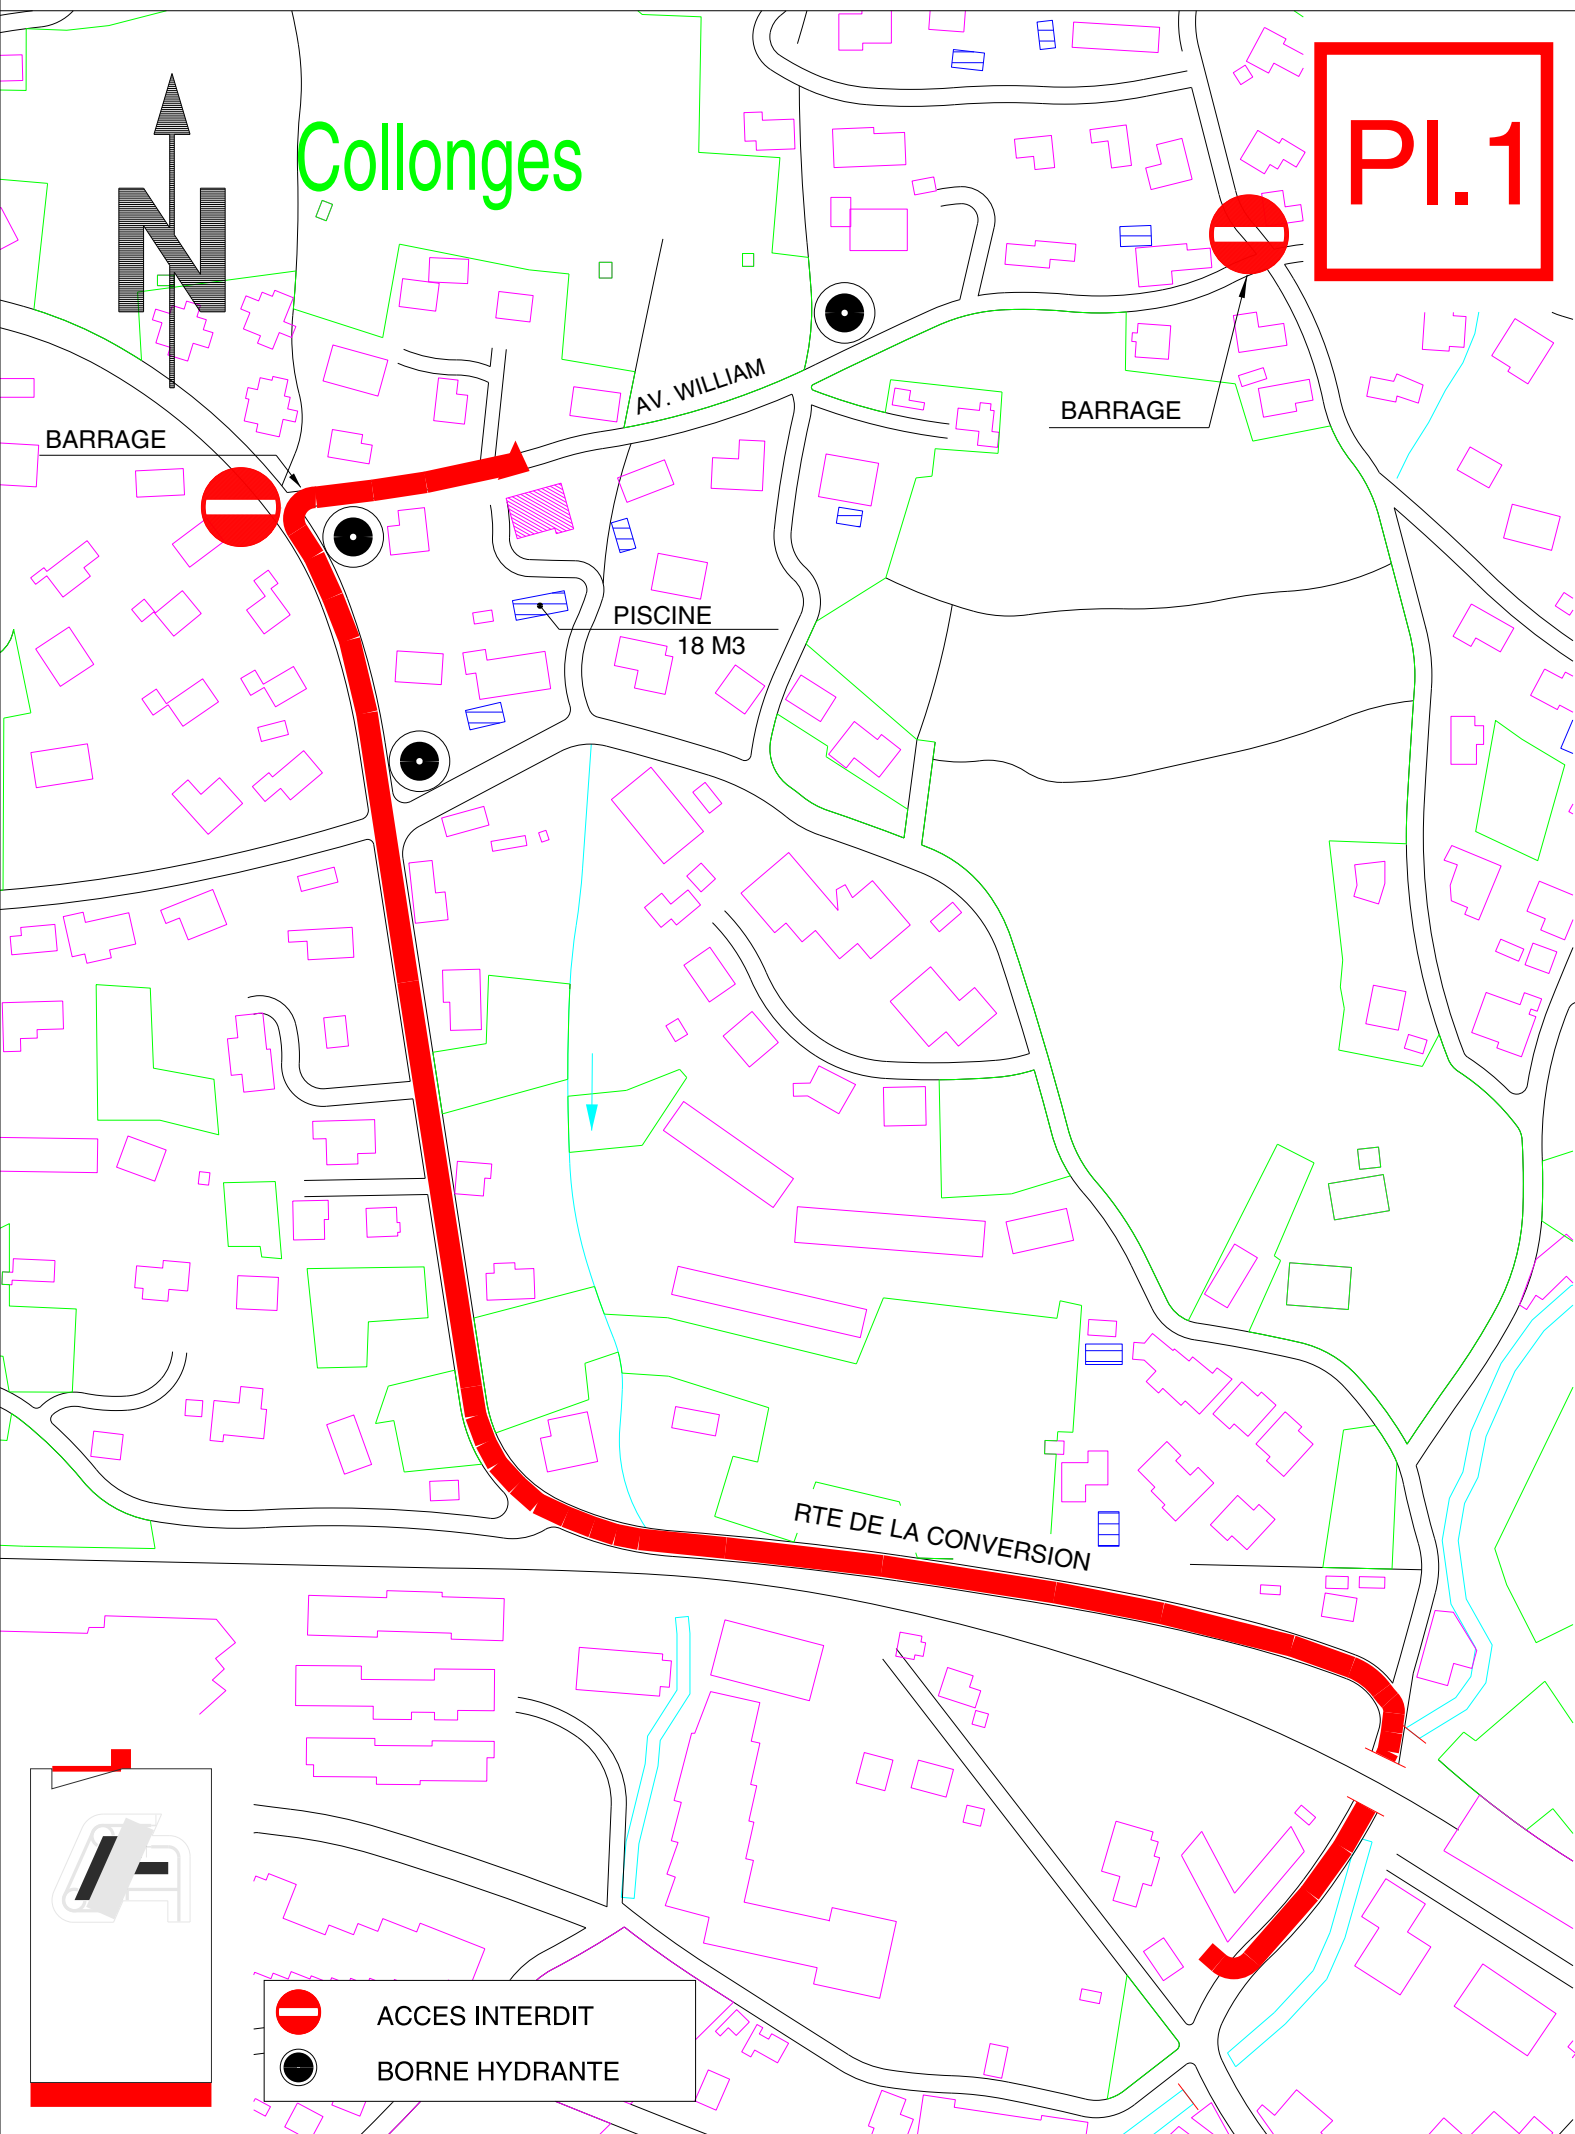

Collonges

PI.1

BARRAGE

AV. WILLIAM

BARRAGE

PISCINE  
18 M3


RTE DE LA CONVERSION




ACCES INTERDIT




BORNE HYDRANTE

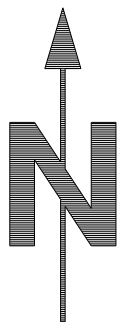

~100 M

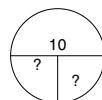


AVENUE WILLIAM

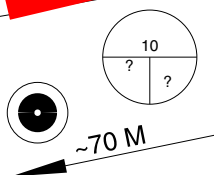


BH 53




DANGER DU AUX GAZ

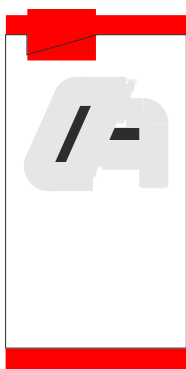

PISCINE 18 M3

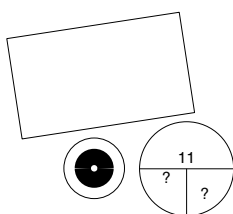



BH 50

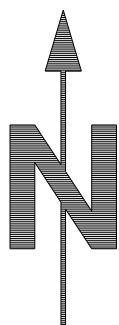

PI.3


2EME SOUS-SOL

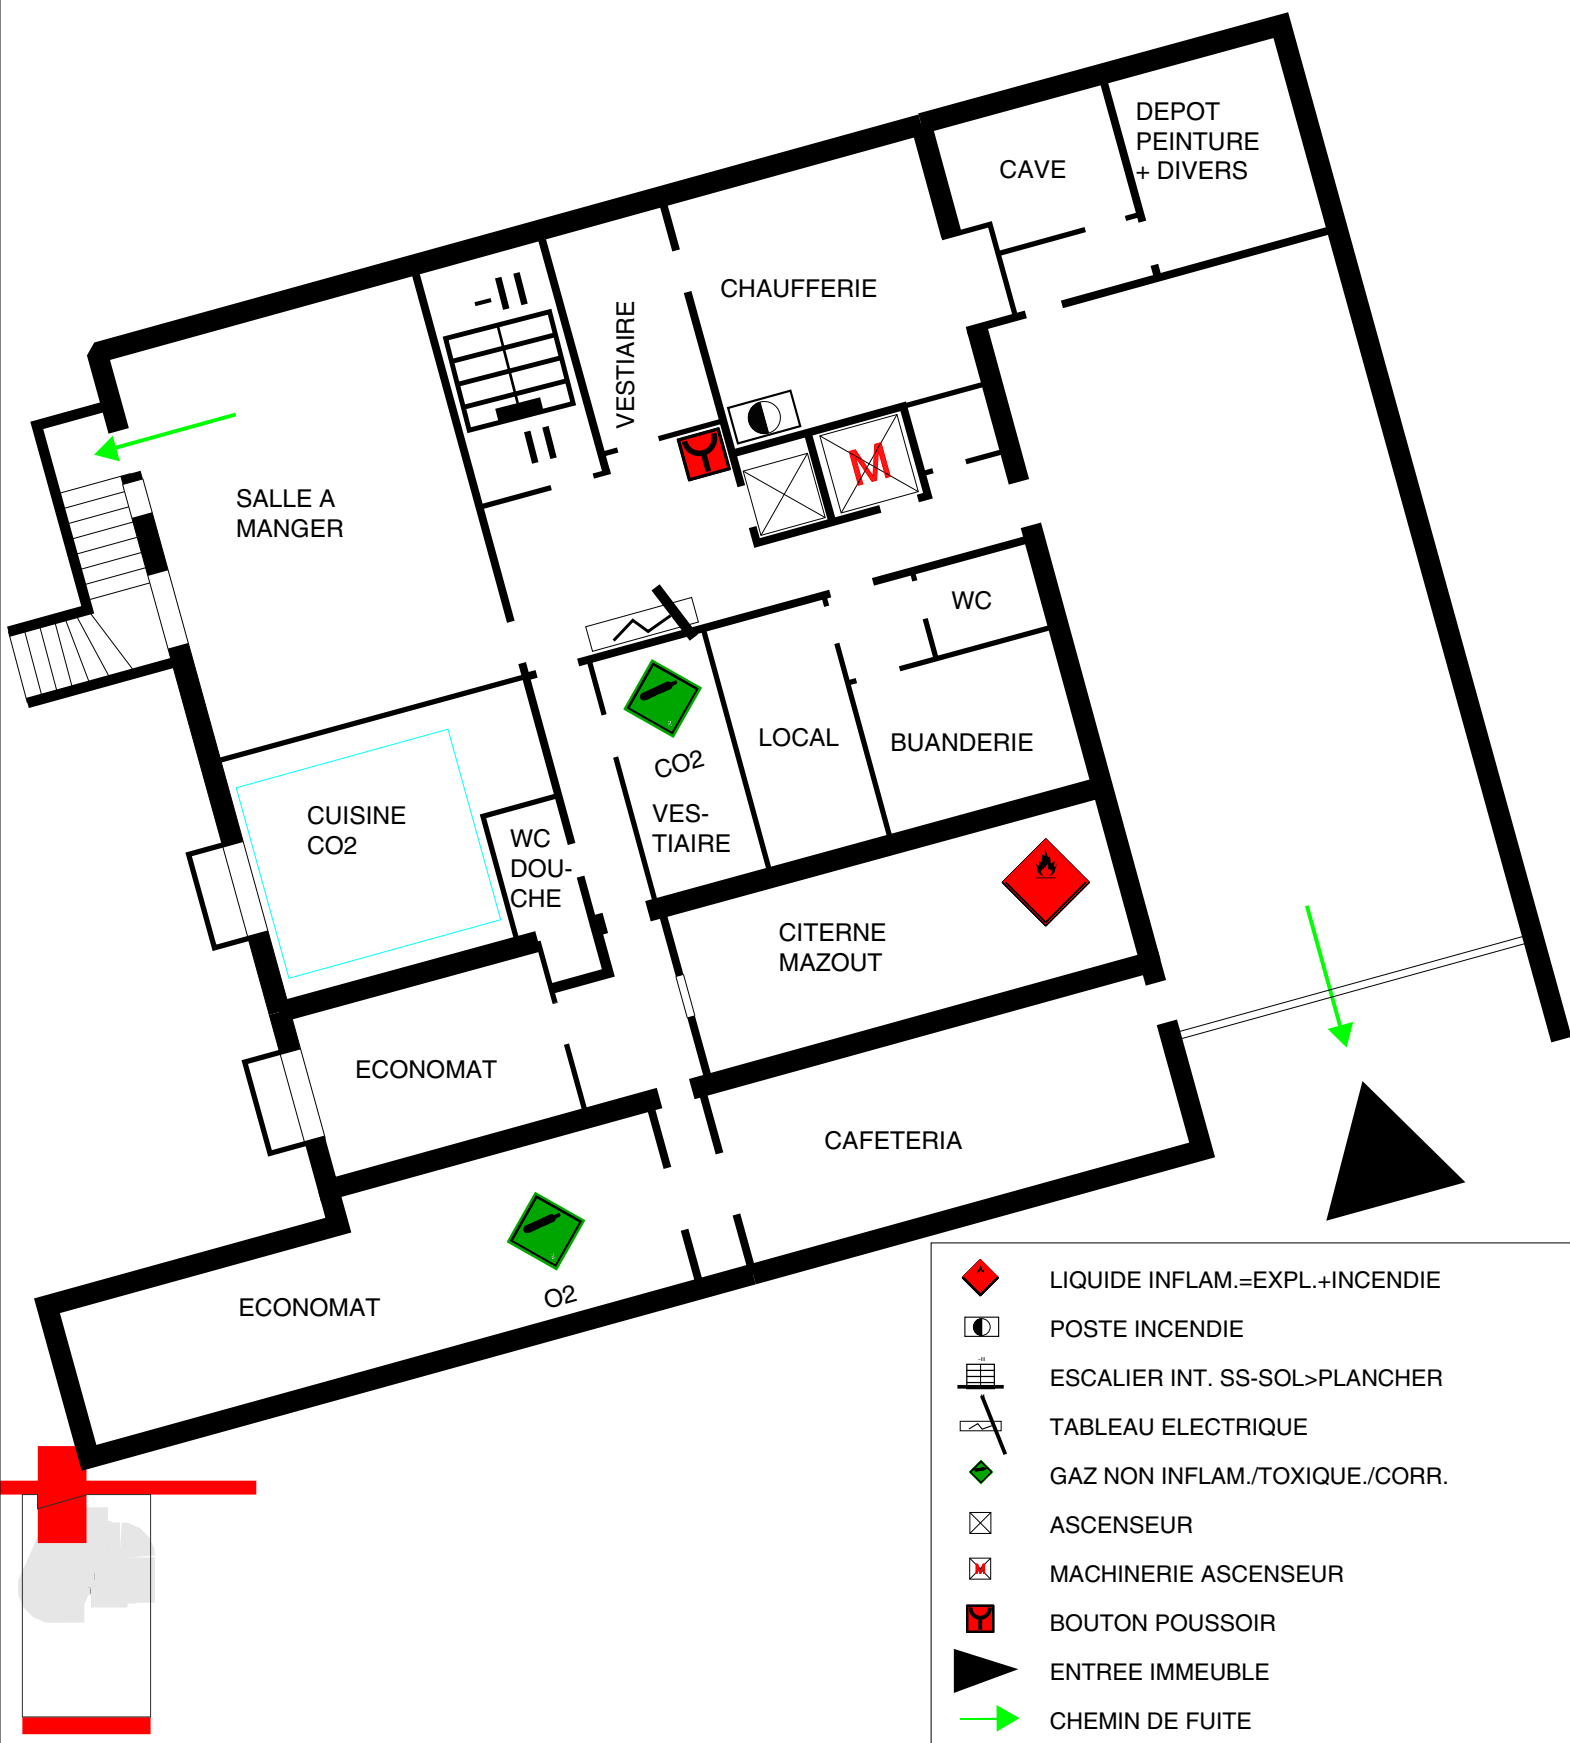

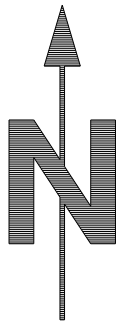

## 1ER SOUS-SOL

PI.4

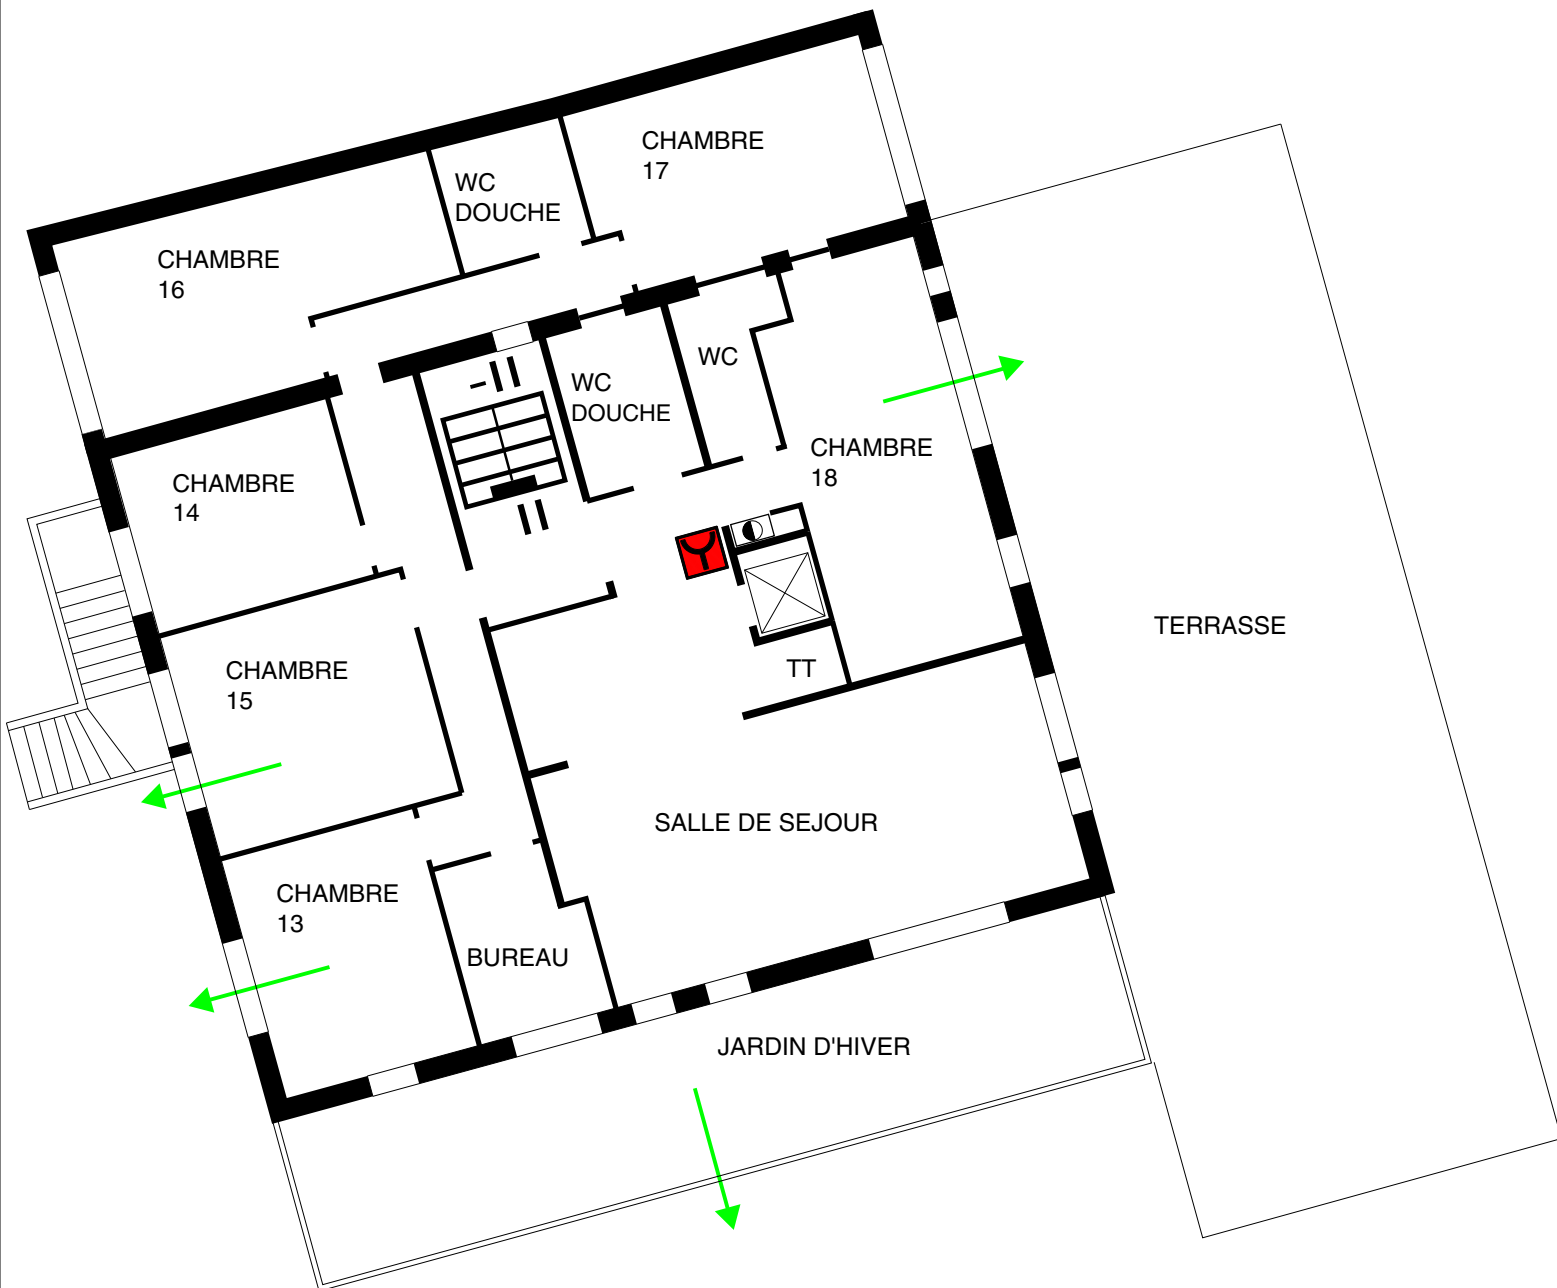

POSTE INCENDIE



ESCALIER INT. SS-SOL>PLANCHER




ASCENSEUR




BOUTON POUSSOIR




CHEMIN DE FUITE

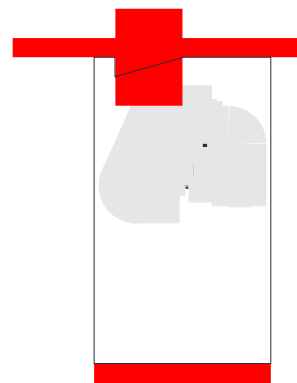




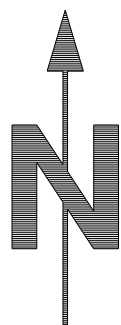

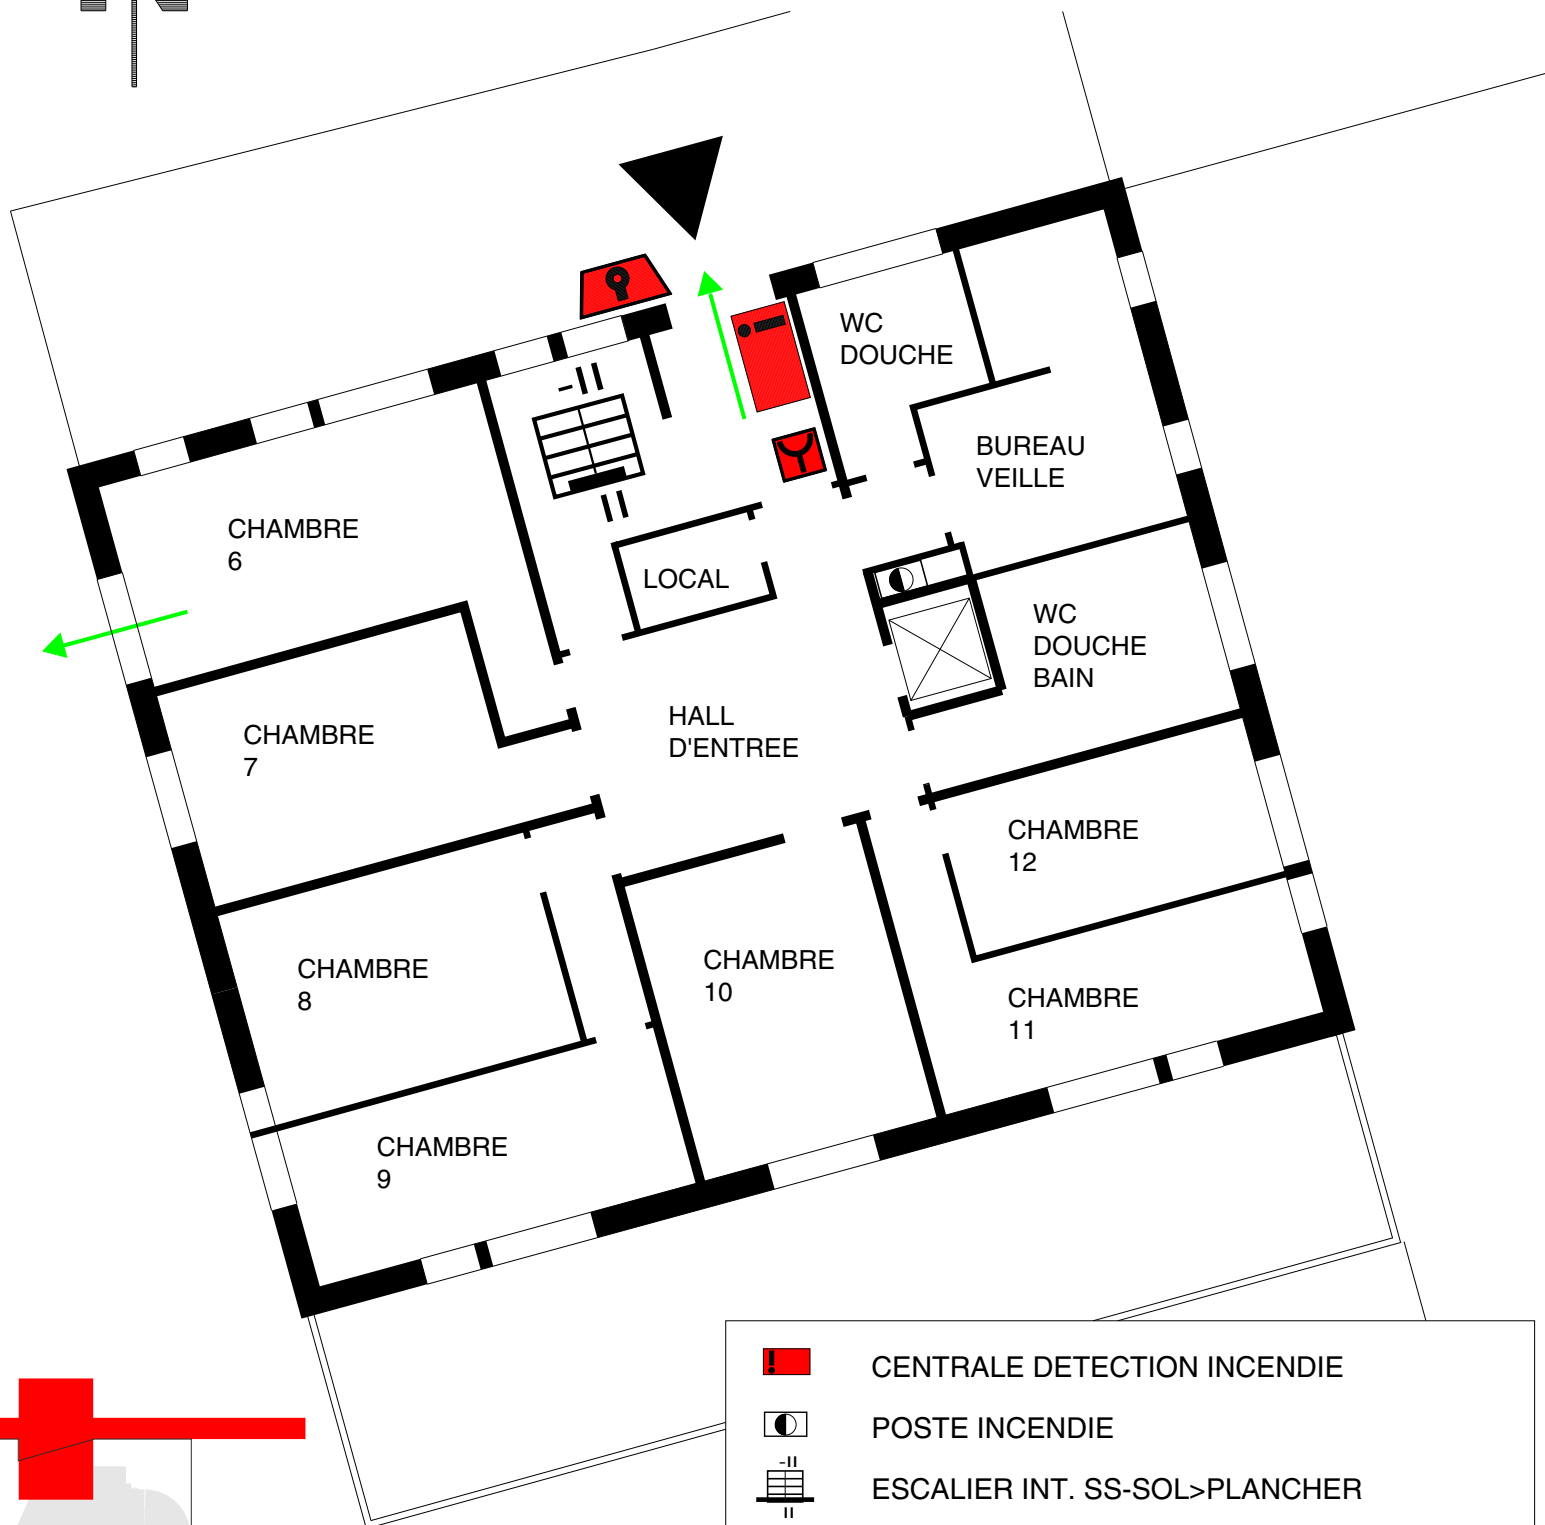


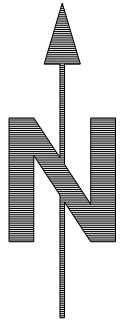
PI.5

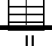

# 1ER PLANCHER



-  CENTRALE DETECTION INCENDIE
-  POSTE INCENDIE
-  ESCALIER INT. SS-SOL>PLANCHER
-  FEU TOURNANT OU FLASH
-  ASCENSEUR
-  BOUTON POUSSOIR
-  ENTREE IMMEUBLE
-  CHEMIN DE FUITE



REMARQUE :  
TOUTES LES CHAMBRES  
DE CET ETAGE ONT LA  
DETECTION INCENDIE

PI.6

## 2EME PLANCHER



POSTE INCENDIE



ESCALIER INT. SS-SOL>PLANCHER



ASCENSEUR



BOUTON POUSSOIR

